
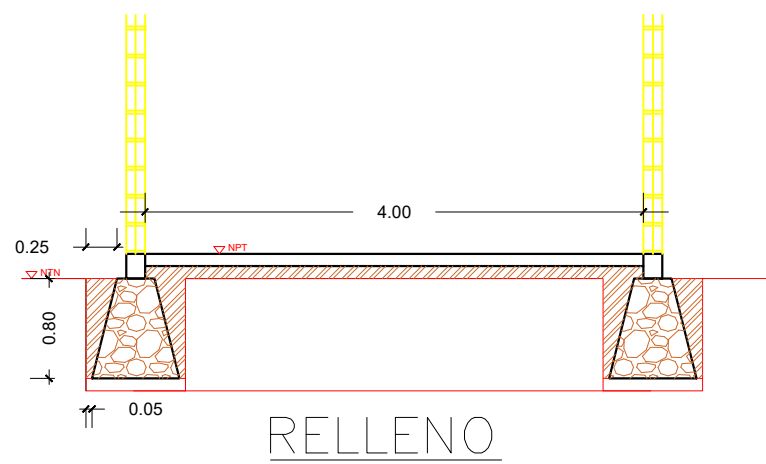
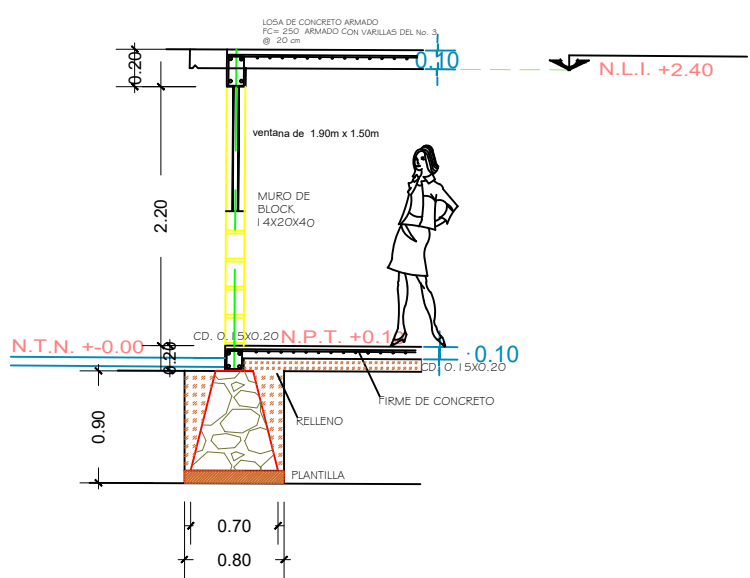
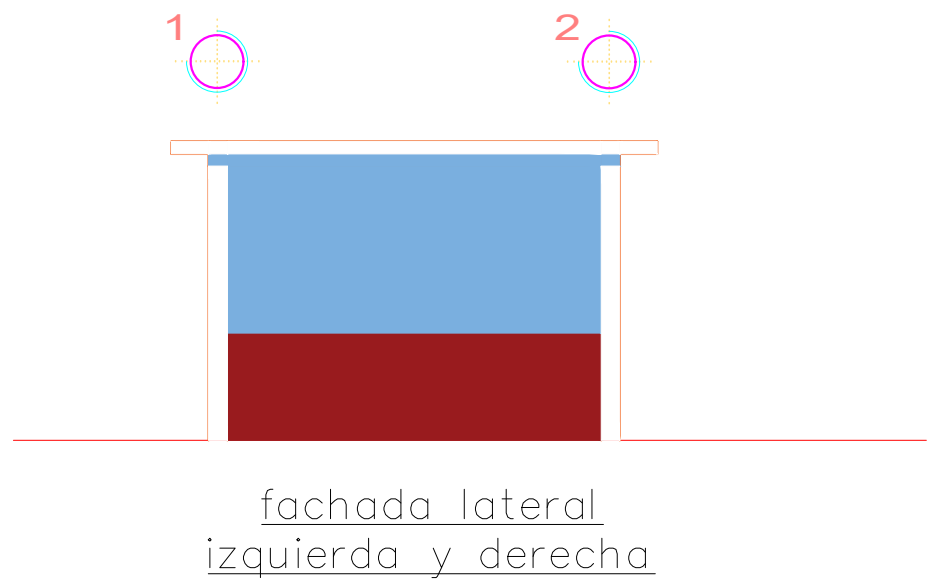


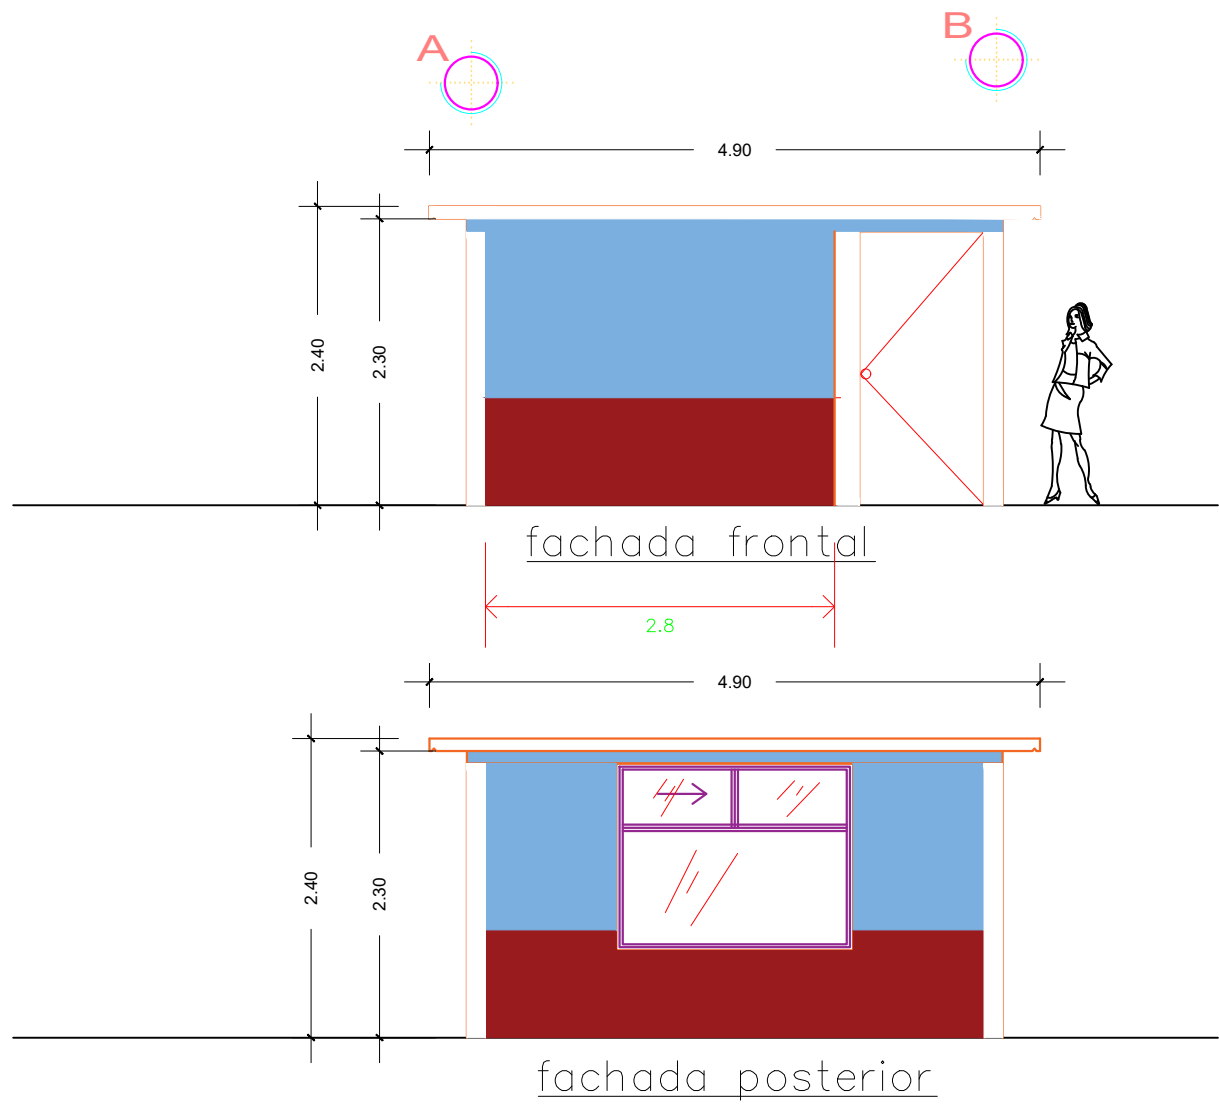

SIMBOLOGIA

NOTAS:

- Cercado perimetral al margen de todo el terreno
- Vialidad a todo el margen del perimetro
- 5891 paneles sembrados dentro del area

PRESIDENCIA MUNICIPAL DE ZACATECAS
DR. JORGE MIRANDA CASTRO

SECRETARÍA DE OBRAS PUBLICAS
ARQ. LUIS MARIO BAEZ VAZQUEZ

DEPARTAMENTO DE ESTUDIOS Y PROYECTOS
ARQ. H. HUGO BALDERAS RODRIGUEZ

O B R A : GENERACION ELECTRICA SOLAR FOTOVOLTAICA
PARA POZOS DE AGUA POTABLE DEL SISTEMA
BENITO JUAREZ DE ZACATECAS,ZAC.

UBICACIÓN: ANEXO ESTE AL PANTEON MUNICIPAL JARDINES DEL RECUERDO,
CUNDO LA ESCONDOIDA,ZACATECAS,ZAC.

DESCRIPCIÓN: ALZADOS Y CORTES

SUPERVISOR RESPONSABLE DE OBRA:

PROYECTÓ:

REVISÓ:

DIGITALIZÓ:



FECHA:
SEPTIEMBRE DE 2023

ESCALA:

1 : 75

COTAS:

mts.

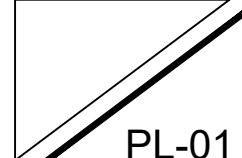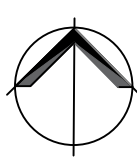

ZACATECAS
Capital de la Transformación