




SECRETARÍA DE OBRAS PÚBLICAS
ESTADO DE ZACATECAS

ZACATECAS
Z A C A T E C A S

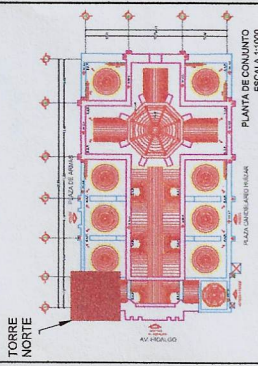

PRESIDENCIA MUNICIPAL DE ZACATECAS
Dr. en C. JORGE MIRANDA CASTRO

SECRETARIO DE OBRAS PÚBLICAS
ARQ. LUIS MARIO BIEZ VAZQUEZ

DEPARTAMENTO DE ESTUDIOS Y PROYECTOS
ARQ. HECTOR HUGO BALDERAS RODRIGUEZ

OBRA: PROYECTO INTEGRAL PARA LA RESTAURACIÓN Y CONSERVACIÓN DE LA TORRE NORTE DE LA CATEDRAL BASÍLICA DE ZACATECAS (LA ETAPA)
UBICACIÓN: AV. HIDALGO # 87, COLONIA CENTRO, ZACATECAS, ZAC.

DESCRIPCIÓN: FOTOMONTAJES

SUPERVISOR RESPONSABLE DE OBRA:
ING. VIRGINIA MARGARITA VARELA ESQUIVEL

PROYECTO: ARQ. JHON R. ARQ. R.L.C.

DIGITALIZÓ: M.F.D.L.T. FECHA: ENERO 2023

ESCALA: SE COTAS: ms.


ORIENTACIÓN:

CLAVE:

LFG-01



ANTES

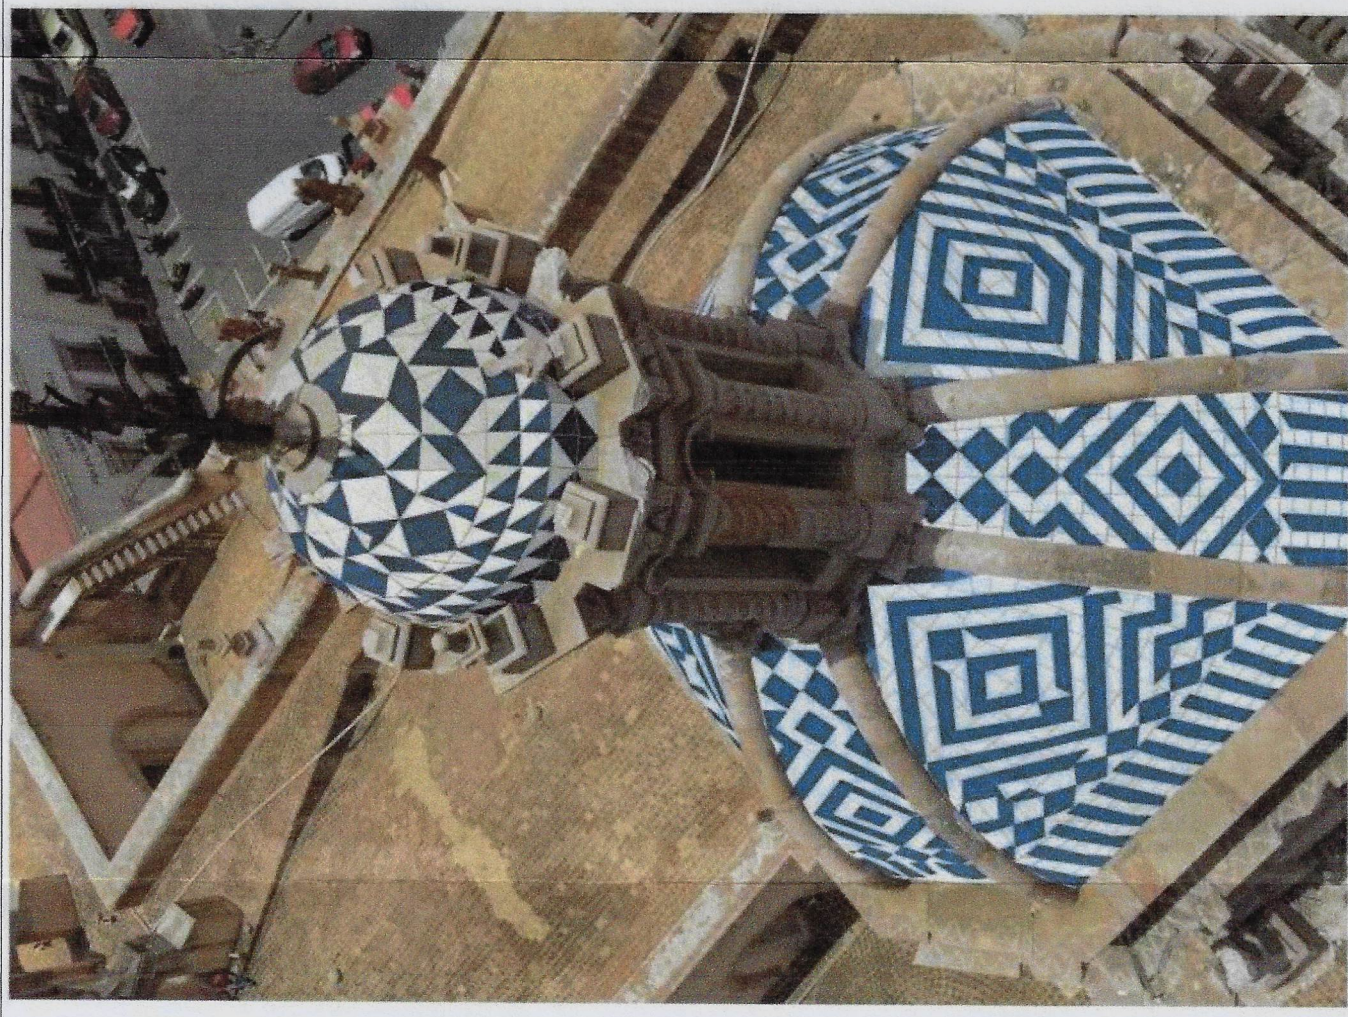

DESPUÉS

01-02-2023

INSTITUTO NACIONAL DE ANTROPOLOGÍA E HISTORIA

APROBADO

OFICINA No. 126/2023




LOCALIZACIÓN

ESPECIFICACIONES



ZACATECAS
Z A C A T E C A S

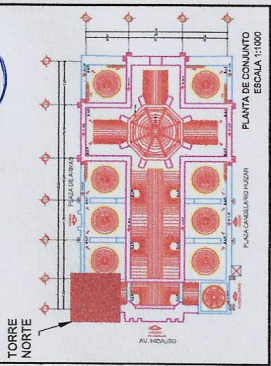


TORRE NORTE

PRESIDENCIA MUNICIPAL DE ZACATECAS Dr. en C. JORGE MIRANDA CASTRO	
SECRETARIO DE OBRAS PÚBLICAS ARQ. LUIS MARIO BAEZ VAZQUEZ	
DEPARTAMENTO DE ESTUDIOS Y PROYECTOS ARQ. HECTOR HUGO BALDERAS RODRIGUEZ	
O B P PROYECTO INTEGRAL PARA LA RESTAURACIÓN Y CONSERVACIÓN DE LA TORRE NORTE DE LA CATEDRAL BASÍLICA DE ZACATECAS (1ª ETAPA)	
UBICACIÓN: AV. HIDALGO 457 COL. CENTRO ZACATECAS, ZAC.	
DESCRIPCIÓN: FOTOMONTAJES	
SUPERVISOR RESPONSABLE DE OBRA: ING. VIRGINIA MARGARITA VARELA ESQUIVEL	
PROYECTO:	REVISÓ: ARQ. H.H.B.R. ARQ. R.L.Q.
DIGITALIZÓ:	FECHA: ENERO 2023
ESCALA: SE	COTAS: mts.
ORIENTACIÓN	CLAVE:


LFG-02



ZACATECAS
Capital de la Transformación

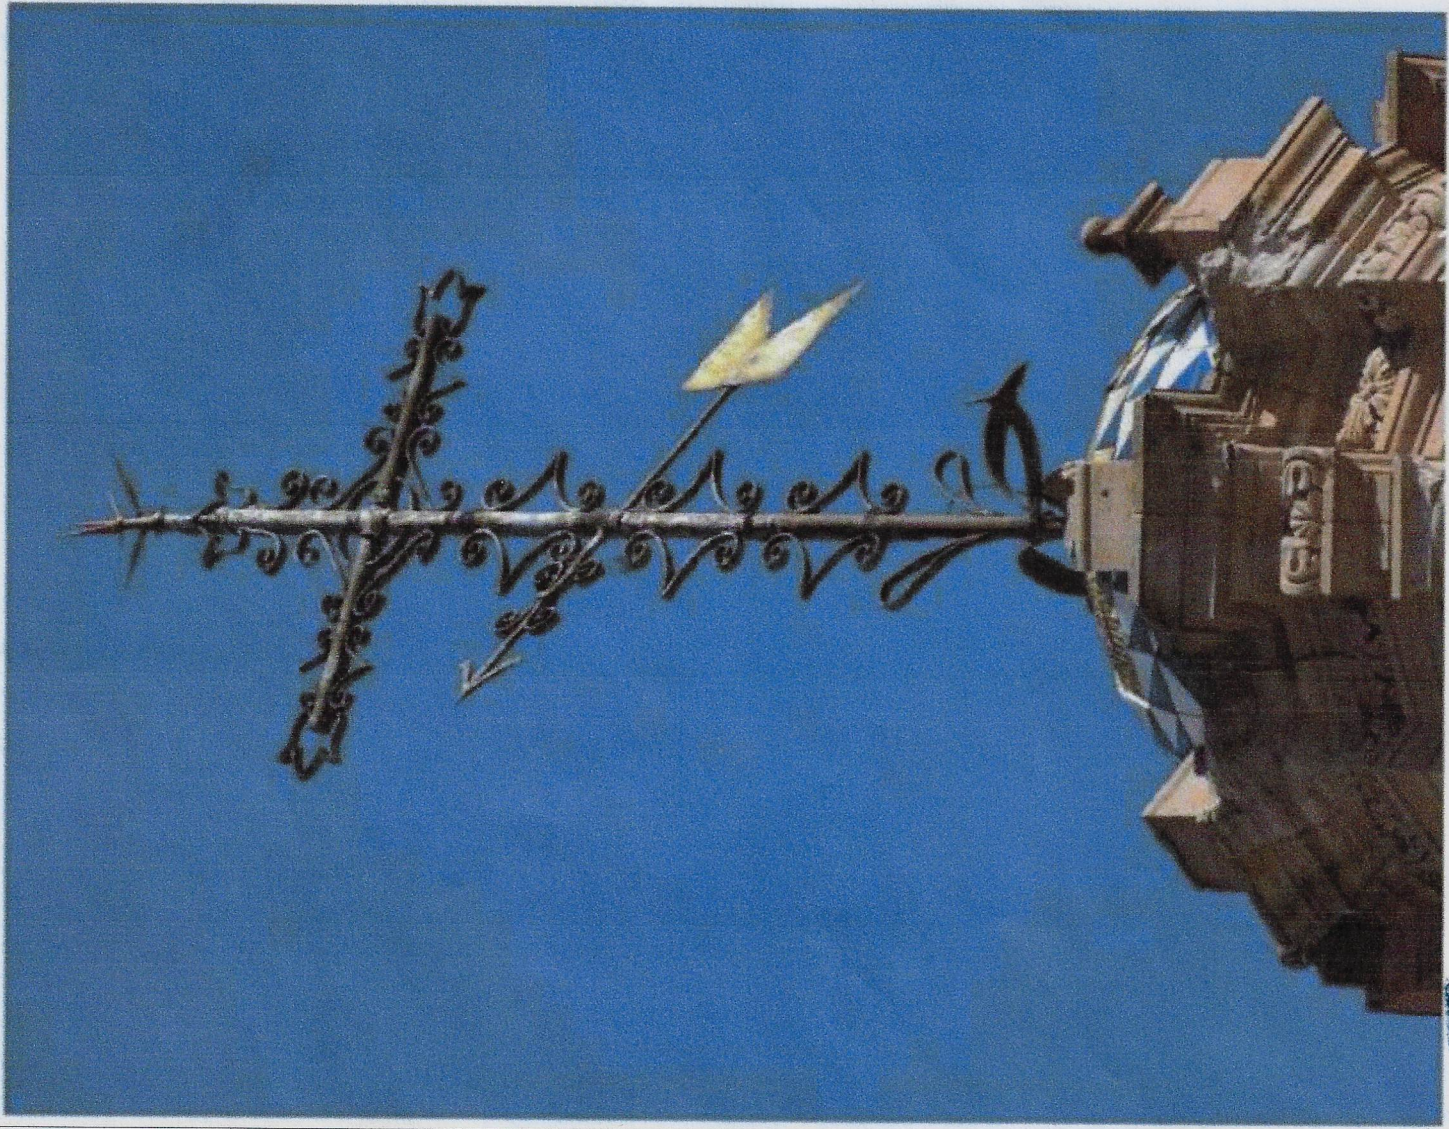

ANTES

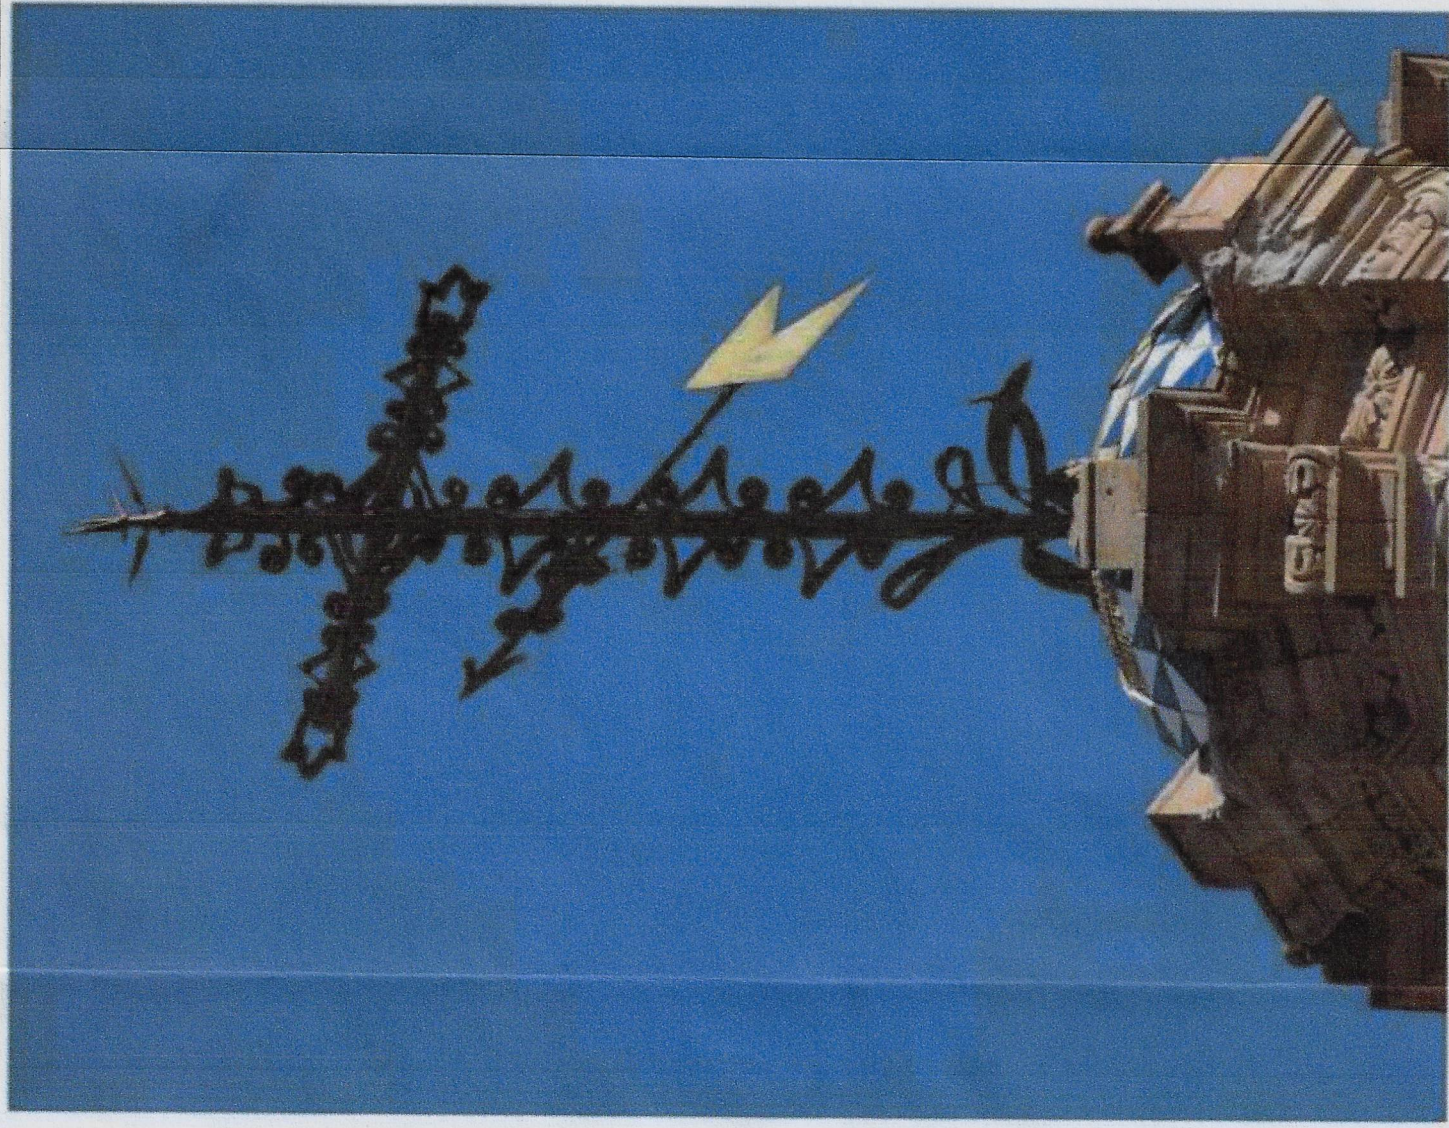

DESPUÉS

02-01-2023



INSTITUTO NACIONAL DE
ANTROPOLOGÍA E HISTORIA
APROBADO
FECHA No. 128/2023



SECRETARÍA DE OBRAS PÚBLICAS
ESTADO DE ZACATECAS

ZACATECAS
Z A C A T E C A S

ESPECIFICACIONES

PLANTA DE CONJUNTO
ESCALA 1:1000

TORRE NORTE

PRESIDENCIA MUNICIPAL DE ZACATECAS Dr. en C. JORGE MIRANDA CASTRO	
SECRETARIO DE OBRAS PÚBLICAS ARQ. LUIS MARIO BAEZ VAZQUEZ	
DEPARTAMENTO DE ESTUDIOS Y PROYECTOS ARQ. HECTOR HUGO BALDERAS RODRIGUEZ	
OBRA: PROYECTO INTEGRAL PARA LA RESTAURACIÓN Y CONSERVACIÓN DE LA TORRE NORTE DE LA CATEDRAL DE ZACATECAS (1ª ETAPA)	
UBICACIÓN: AV. HIDALGO #817, COLONIA CENTRO, ZACATECAS, ZAC.	
DESCRIPCIÓN:	FOTOMONTAJES
SUPERVISOR RESPONSABLE DE OBRA: ING. VIRGINIA MARGARITA VARELA ESQUIVEL	
PROYECTO:	REVISÓ: ARQ. H.J.B.R. ARQ. R.L.O.
DIGITALIZÓ:	FECHA: ENERO 2023
ESCALA:	COTAS: mts.
ORIENTACIÓN	CLAVE:
LFG-03	

ZACATECAS
Capital de la Transformación



ANTES



DESPUÉS

02-02-2023

INSTITUTO NACIONAL DE ANTROPOLOGÍA E HISTORIA

APROBADO


OFICINA No. 118/123



ESPECIFICACIONES

SECRETARÍA DE
OBRAS PÚBLICAS
ESTADO DE ZACATECAS

ZACATECAS
Z A C A T E C A S

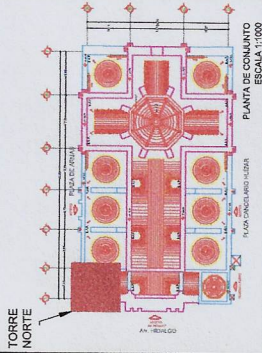

PRESIDENCIA MUNICIPAL DE ZACATECAS
Dr. en C. JORGE MIRANDA CASTRO

SECRETARIO DE OBRAS PÚBLICAS
ARQ. LUIS MARIO BAEZ VAZQUEZ

DEPARTAMENTO DE ESTUDIOS Y PROYECTOS
ARQ. HECTOR HUGO BALDERAS RODRIGUEZ

OBRA: PROYECTO INTEGRAL PARA LA RESTAURACIÓN Y CONSERVACIÓN
DE LA TORRE NORTE DE LA CATEDRAL BASILICA DE ZACATECAS (A.E.P.A.)
UBICACIÓN: AV. HIDALGO # 617, COLONIA CENTRO
ZACATECAS, ZAC.

DESCRIPCIÓN: FOTOMONTAJES

SUPERVISOR RESPONSABLE DE OBRA:
ING. VIRGINIA MARGARITA VARELA ESQUIVEL

PROYECTO: ARQ. H.I.B.R.
ARQ. R.L.C.

REVISÓ: ARQ. H.I.B.R.
ARQ. R.L.C.

DIGITALIZÓ: MF-D.L.T.

FECHA: ENERO 2023

ESCALA: SE

COTAS: mts.

ORIENTACIÓN

CLAVE: LFG-04




ZACATECAS
Capital de la Transformación



ANTES



DESPUÉS

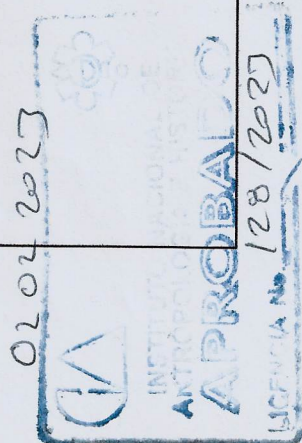



ESPECIFICACIONES

SECRETARÍA DE OBRAS PÚBLICAS
ESTADO DE ZACATECAS

ZACATECAS
Z A C A T E C A S



TORRE NORTE

PLANTA DE CONJUNTO
ESCALA 1:1000


PLANTA DE DETALLE

AV. HIDALGO 811, COLONIA CENTRO
ZACATECAS, ZAC.

PRESIDENCIA MUNICIPAL DE ZACATECAS Dr. en C. JORGE MIRANDA CASTRO	
SECRETARIO DE OBRAS PÚBLICAS ARQ. LUIS MARIO BAEZ VAZQUEZ	
DEPARTAMENTO DE ESTUDIOS Y PROYECTOS ARQ. HECTOR HUGO BALDERAS RODRIGUEZ	
OBRA: PROYECTO INTEGRAL PARA LA RESTAURACIÓN Y CONSERVACIÓN DE LA TORRE NORTE DE LA CATEDRAL BASILICA DE ZACATECAS (A.E.T.P.A.)	
UBICACIÓN: AV. HIDALGO 811, COLONIA CENTRO ZACATECAS, ZAC.	
DESCRIPCIÓN: FOTOMONTAJES	
SUPERVISOR RESPONSABLE DE OBRA: ING. VIRGINIA MARGARITA VARELA ESQUIVEL	
PROYECTO:	REVISÓ: ARQ. HUBER ARQ. R.L.O.
DIGITALIZÓ:	FECHA: ENERO 2023
ESCALA:	COTAS: mts.
ORIENTACIÓN	
CLAVE: LFG-05	

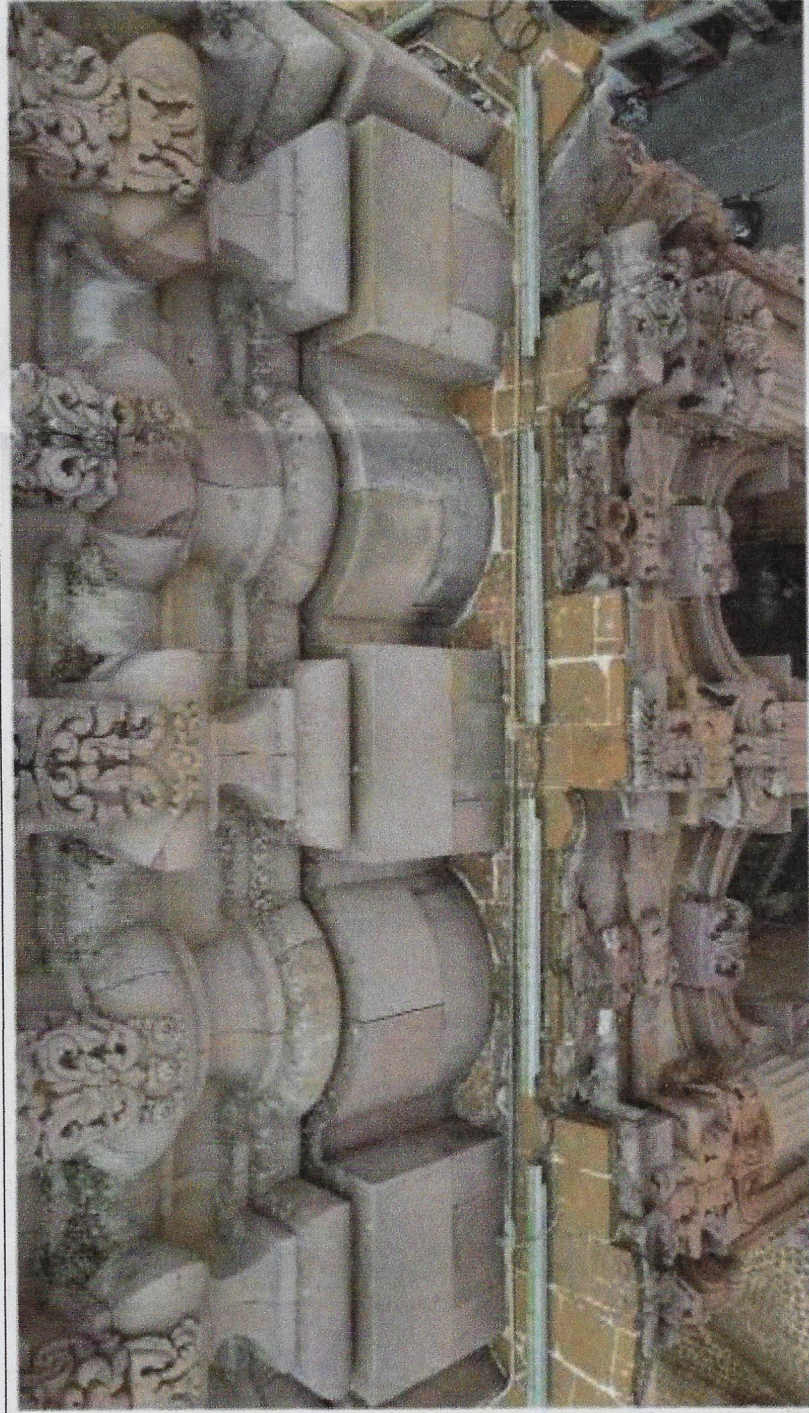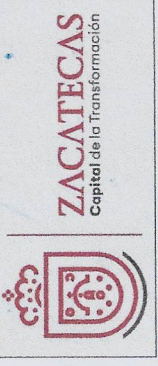

ANTES

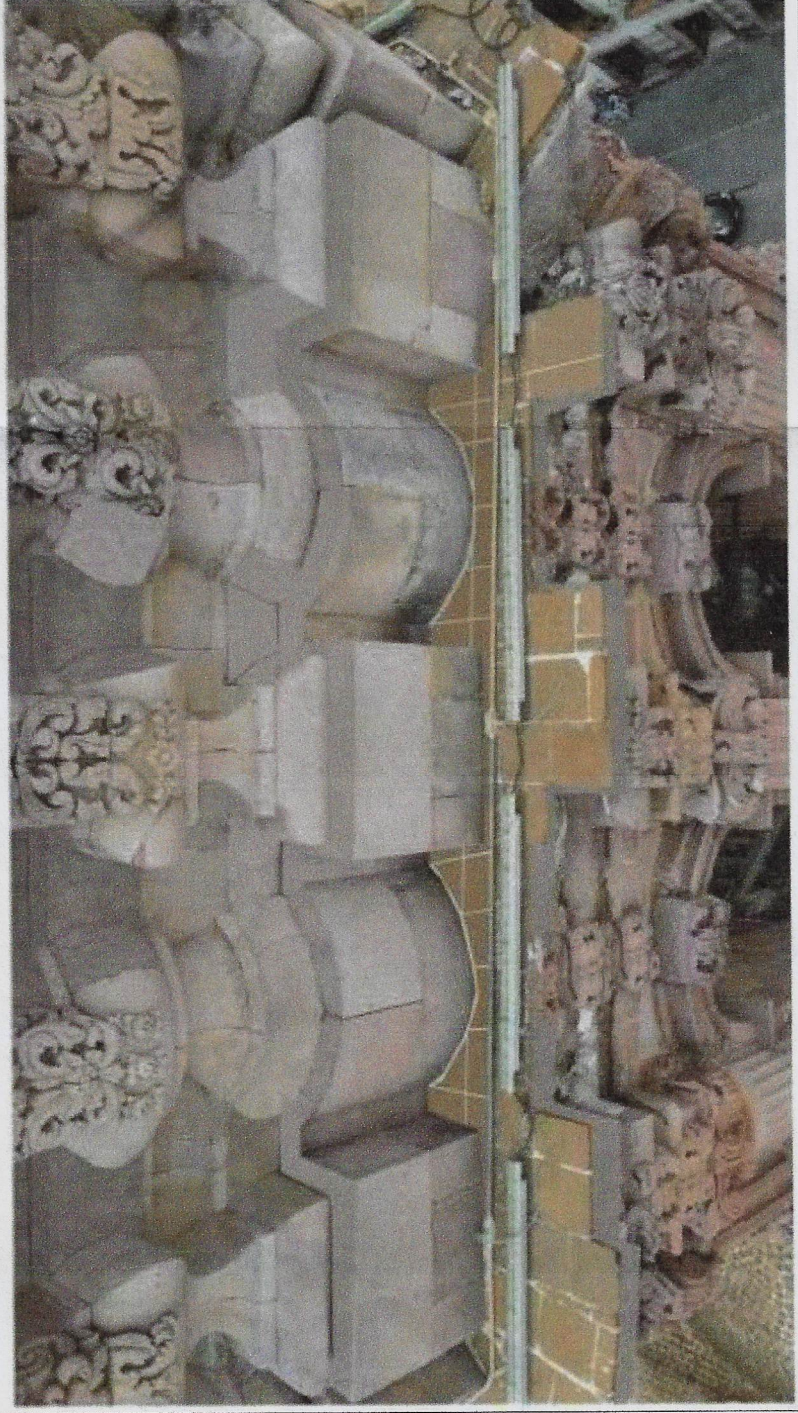

DESPUÉS

02-01-2023

PROBADO

SECRETARÍA DE OBRAS PÚBLICAS

ESTADO DE ZACATECAS

SECRETARIO DE OBRAS PÚBLICAS

ARQ. LUIS MARIO BAEZ VAZQUEZ

DEPARTAMENTO DE ESTUDIOS Y PROYECTOS

ARQ. HECTOR HUGO BALDERAS RODRIGUEZ

OBRA: PROYECTO INTEGRAL PARA LA RESTAURACIÓN Y CONSERVACIÓN
DE LA TORRE NORTE DE LA CATEDRAL BASILICA DE ZACATECAS (A.E.T.P.A.)

UBICACIÓN: AV. HIDALGO 811, COLONIA CENTRO
ZACATECAS, ZAC.

DESCRIPCIÓN: FOTOMONTAJES

SUPERVISOR RESPONSABLE DE OBRA:
ING. VIRGINIA MARGARITA VARELA ESQUIVEL

PROYECTO:

DIGITALIZÓ:

ESCALA:

COTAS:

ORIENTACIÓN

CLAVE:

LFG-05