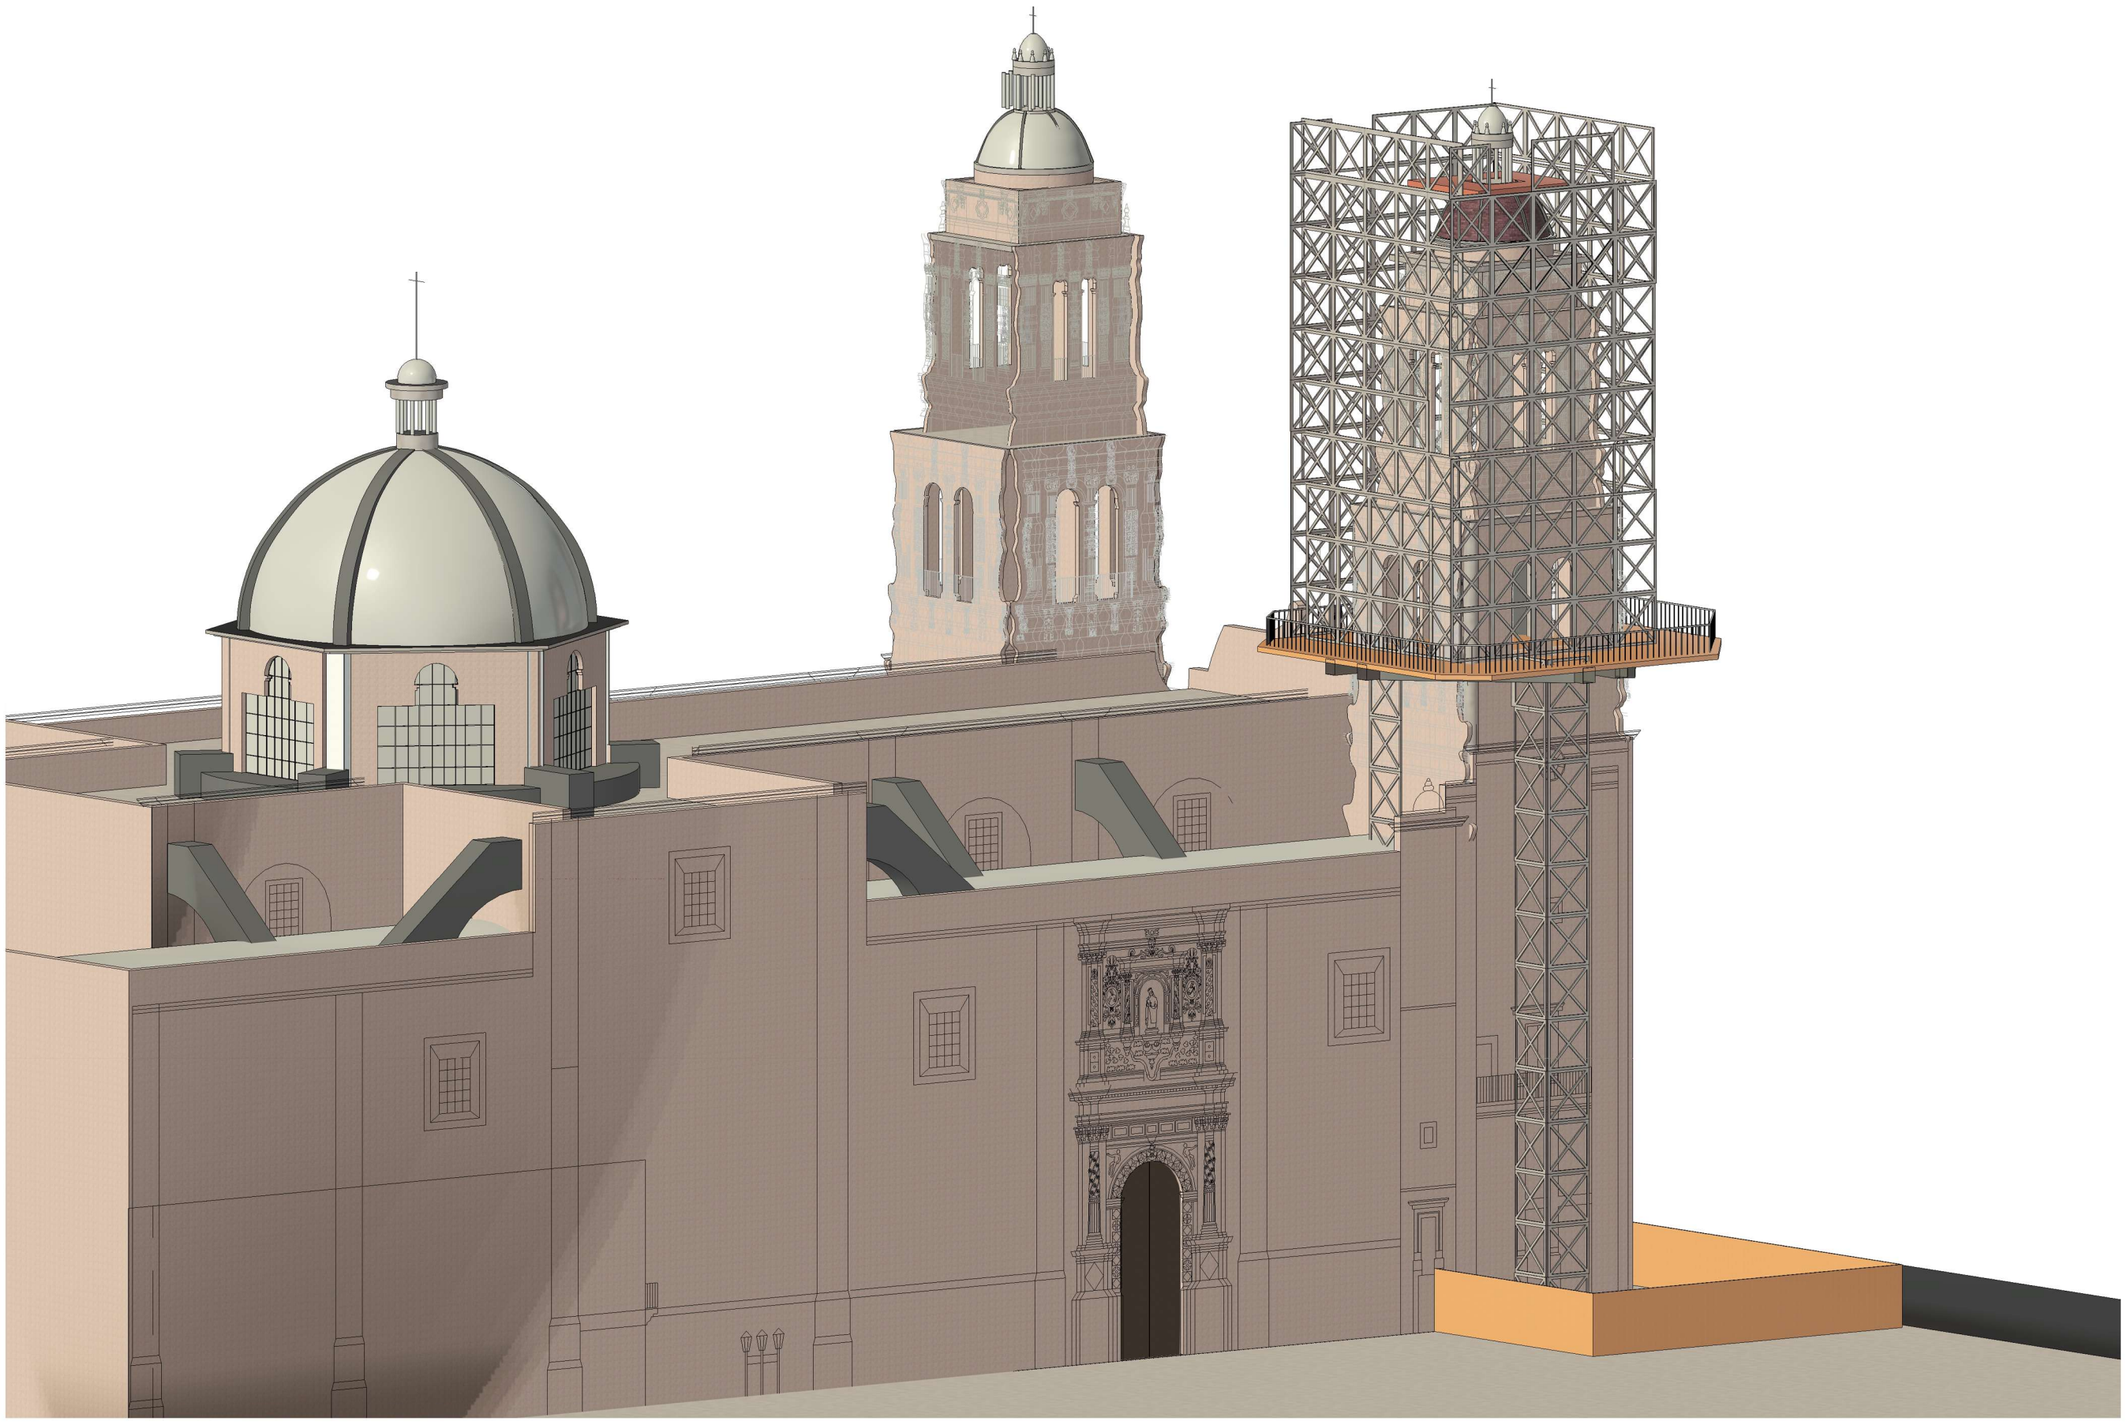

Esquema Isométrico Andamiaje / Rehabilitación de Torre Norte
Catedral Basílica de Zacatecas, Zacatecas.

ESC. S / E

PRESIDENCIA MUNICIPAL DE ZACATECAS

DR. JORGE MIRANDA CASTRO

SECRETARIA DE OBRAS PUBLICAS

ARQ. LUIS MARIO BAEZ VASQUEZ

DEPARTAMENTO DE ESTUDIOS Y PROYECTOS
ARQ. HECTOR HUGO BALDERAS RODRIGUEZ

OBRA: REHABILITACIÓN DE TORRE NORTE DE CATEDRAL BASÍLICA DE LA ASUNCIÓN DE MARÍA DE ZACATECAS

UBICACIÓN: CENTRO HISTORICO ZACATECAS, ZAC.

DESCRIPCIÓN: ESQUEMA ISOMETRICO DE ANDAMIAJE

SUPERVISOR RESPONSABLE DE OBRA:

PROYECTÓ:	REVISÓ:
DIGITALIZÓ: M.F.T.	FECHA: NOVIEMBRE 2023
ESCALA:	COTAS: mts.

ISOM-01

ZACATECAS
Capital de la Transformación