




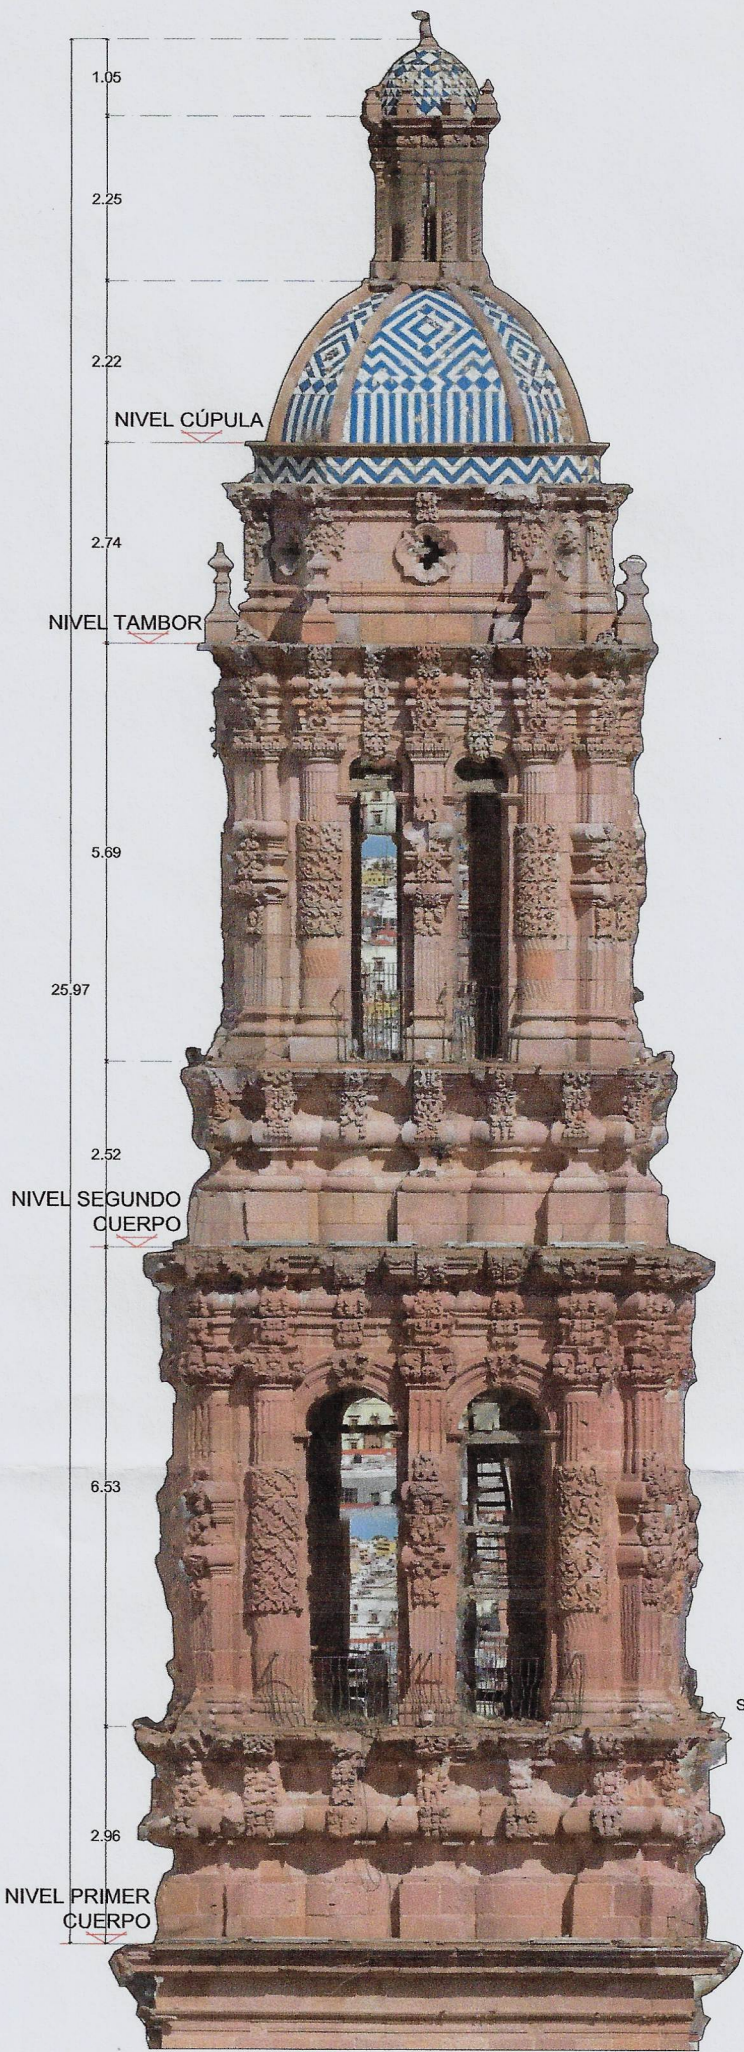


ALZADO ESTE

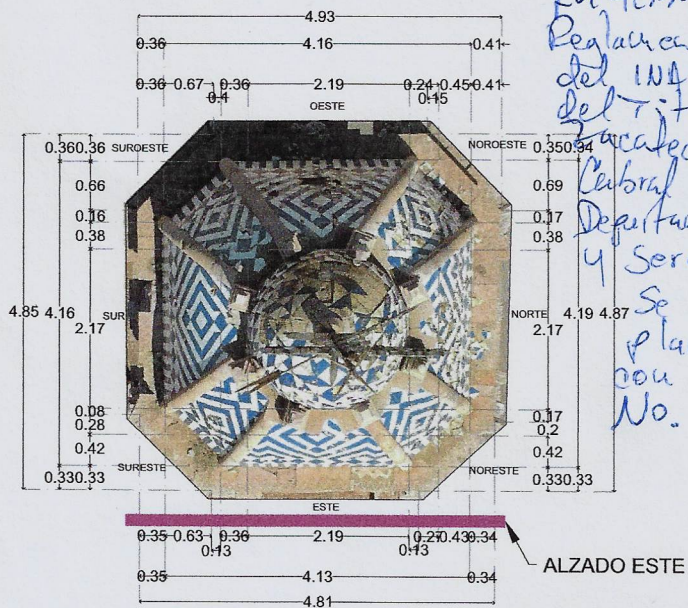


PLANTA NIVEL CÚPULA

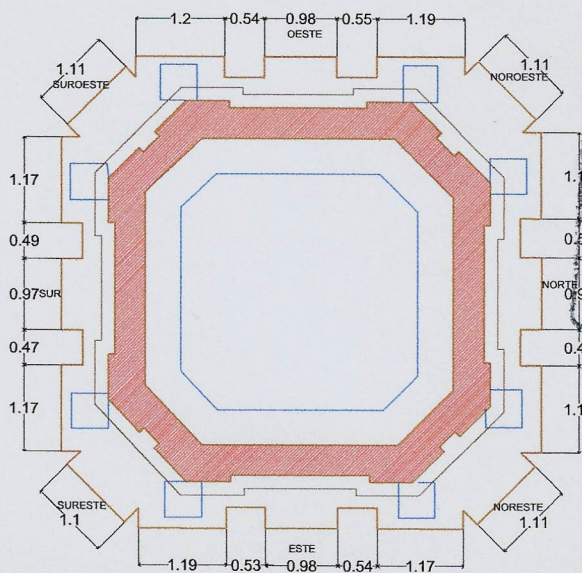

PLANTA NIVEL TAMBOR

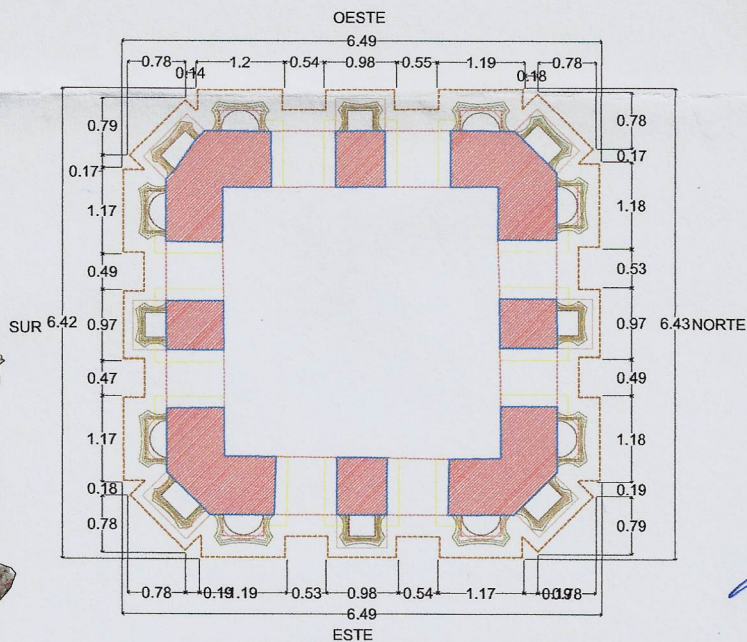


PLANTA SEGUNDO CUERPO

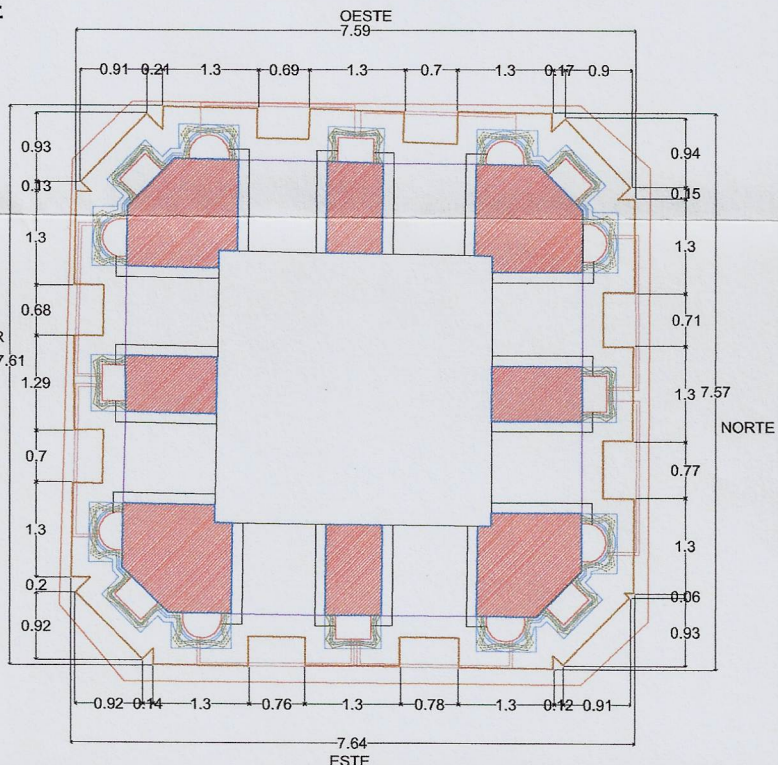

PLANTA PRIMER CUERPO

En términos del Art. 57 del
Reglamento de la Ley Orgánica
del INAH, firma por ausencia
del Titular del Centro INAH
Zacatecas, la Lic. Irene
Cabrera Vázquez, Jefa del
Departamento de Trámites
y Servicios Legales.
Se firman todas las
plantas relacionadas
con la autorización
No. 128/2023

[Handwritten signature]

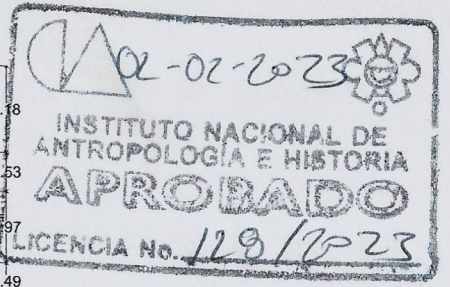

ESPECIFICACIONES

SECRETARÍA DE
OBRAS PÚBLICAS
ESTADO DE ZACATECAS

ZACATECAS
ZACATECAS

PRESIDENCIA MUNICIPAL DE ZACATECAS Dr. en C. JORGE MIRANDA CASTRO	
SECRETARIO DE OBRAS PÚBLICAS ARQ. LUIS MARIO BAEZ VAZQUEZ	
DEPARTAMENTO DE ESTUDIOS Y PROYECTOS ARQ. HECTOR HUGO BALDERAS RODRIGUEZ	
OBRA: PROYECTO INTEGRAL PARA LA RESTAURACIÓN Y CONSERVACIÓN DE LA TORRE NORTE DE LA CATEDRAL BASÍLICA DE ZACATECAS (1ª ETAPA)	
UBICACIÓN: AV. HIDALGO # 617, COLONIA CENTRO ZACATECAS, ZAC.	
DESCRIPCIÓN: LEVANTAMIENTO ARQUITECTÓNICO PLANTAS - ALZADO ESTE	
SUPERVISOR RESPONSABLE DE OBRA: ING. VIRGINIA MARGARITA VARELA ESQUIVEL	
PROYECTO:	REVISÓ: ARQ. H.H.B.R. ARQ. R.L.Q.
DIGITALIZÓ: MRSM - M.M.C.S.	FECHA: ENERO 2023
ESCALA: 1:100	COTAS: mts.
ORIENTACIÓN	CLAVE: LAR-01

