




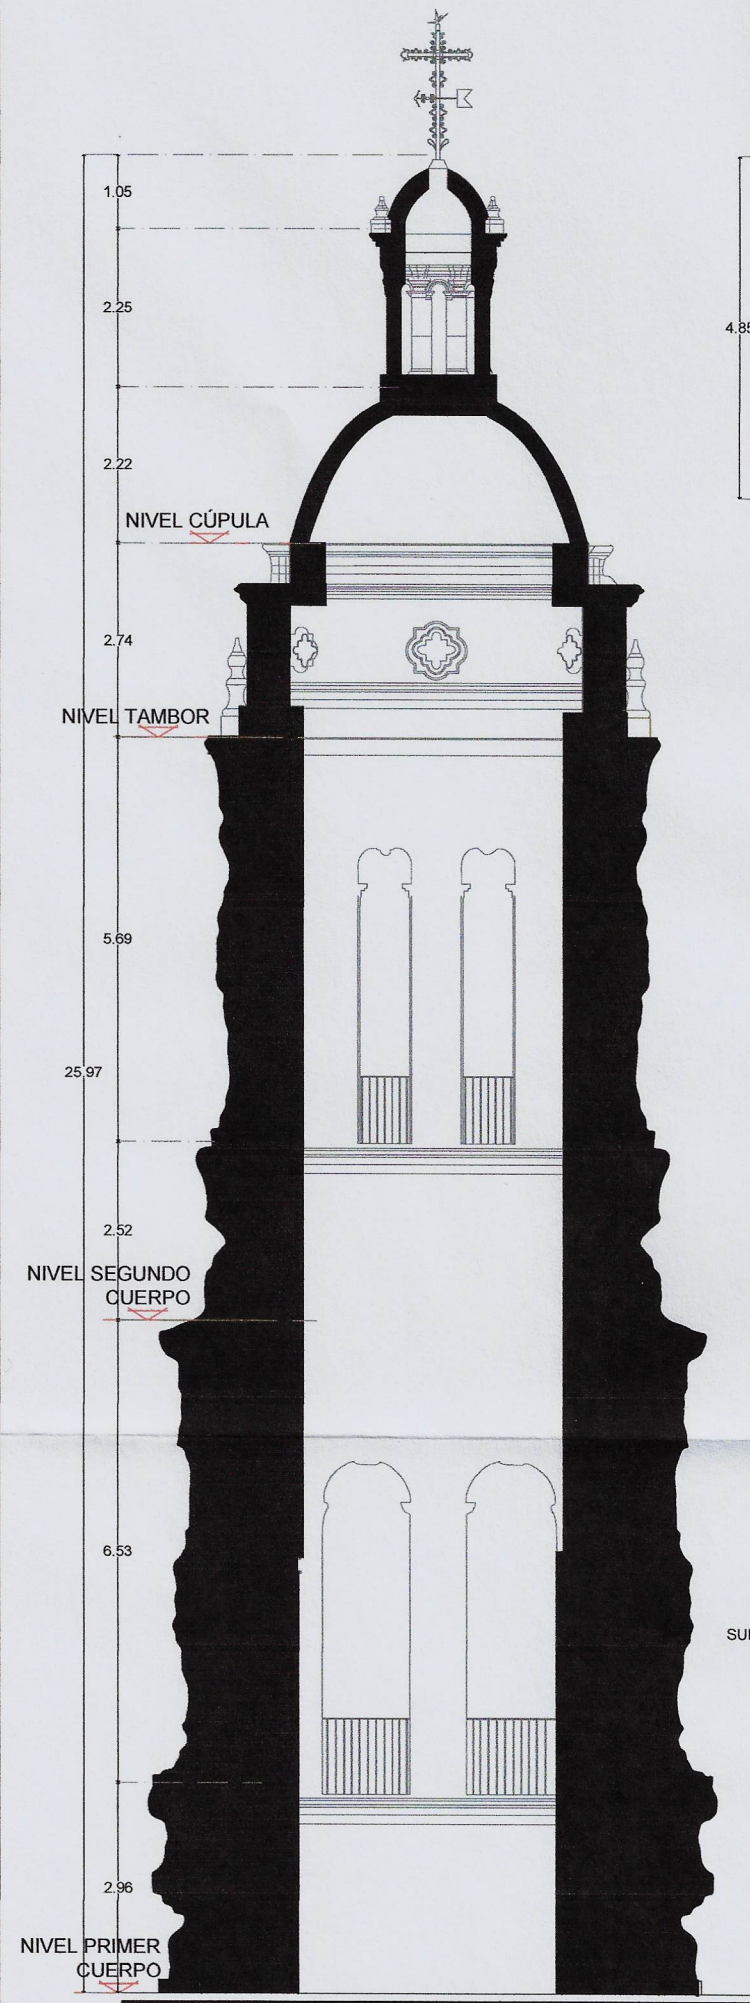


CORTE A-A'

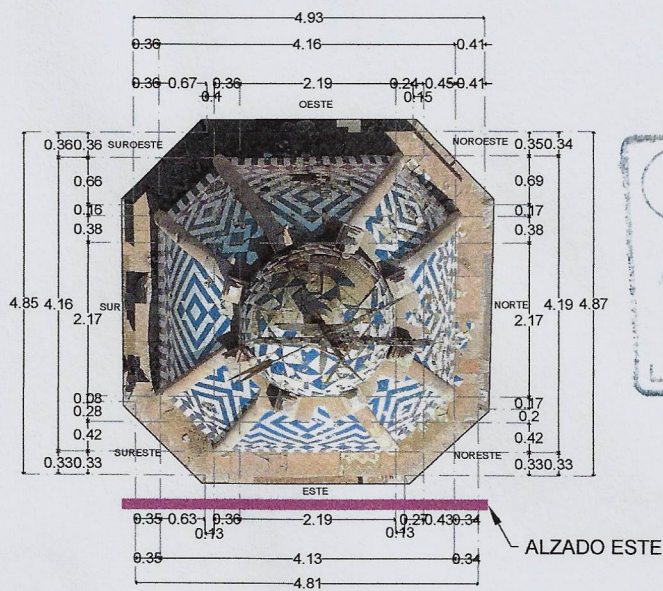


PLANTA NIVEL CÚPULA

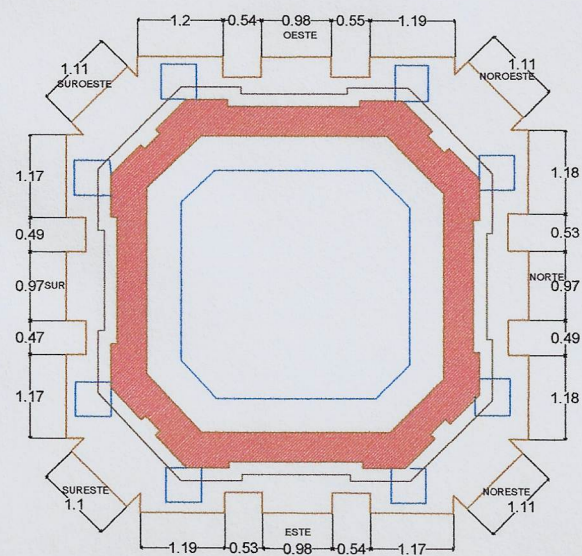


PLANTA NIVEL TAMBOR

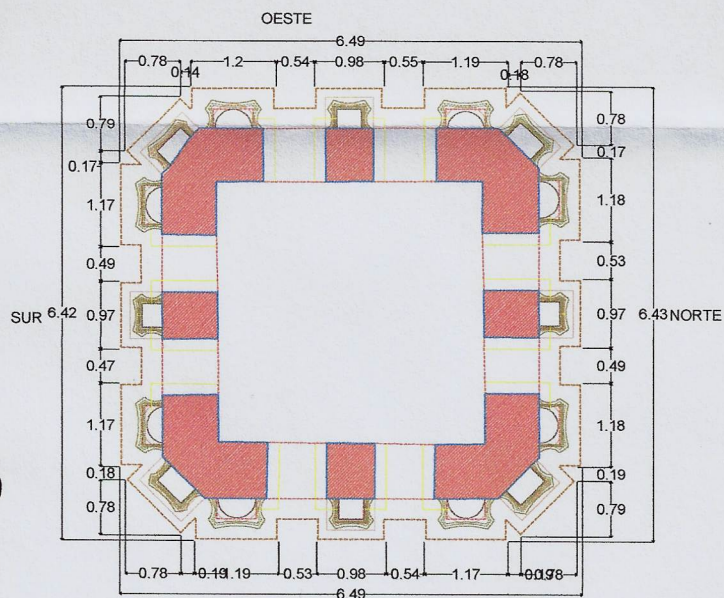

PLANTA SEGUNDO CUERPO

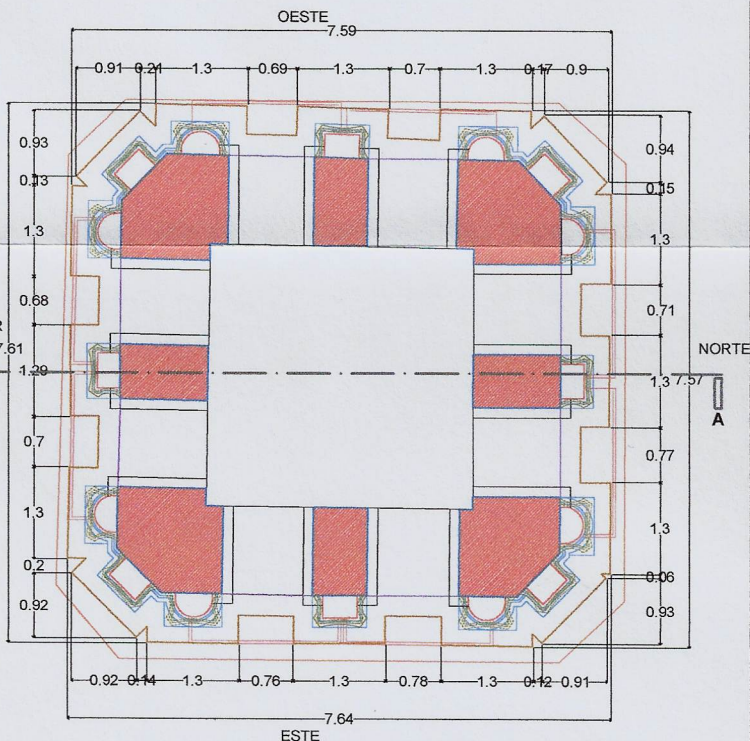

PLANTA PRIMER CUERPO

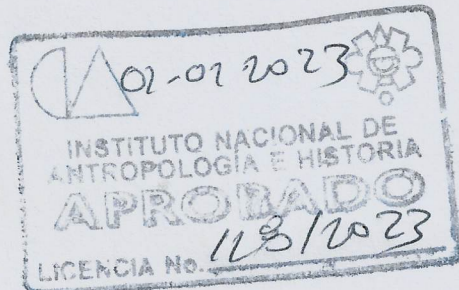

ESPECIFICACIONES



SECRETARÍA DE  
OBRAS PÚBLICAS  
ESTADO DE ZACATECAS

**ZACATECAS**  
ZACATECAS

PRESIDENCIA MUNICIPAL DE ZACATECAS  
Dr. en C. JORGE MIRANDA CASTRO

SECRETARÍA DE OBRAS PÚBLICAS

ARQ. LUIS MARIO BAÉZ VAZQUEZ

DEPARTAMENTO DE ESTUDIOS Y PROYECTOS

ARQ. HECTOR HUGO BALDERAS RODRIGUEZ

OBRA: PROYECTO INTEGRAL PARA LA RESTAURACIÓN Y CONSERVACIÓN  
DE LA TORRE NORTE DE LA CATEDRAL BASÍLICA DE ZACATECAS (1A. ETAPA)

UBICACIÓN: AV. HIDALGO # 617, COLONIA CENTRO  
ZACATECAS, ZAC.

DESCRIPCIÓN: LEVANTAMIENTO ARQUITECTÓNICO  
PLANTAS - ALZADO ESTE


SUPERVISOR RESPONSABLE DE OBRA:  
ING. VIRGINIA MARGARITA VARELA ESQUIVEL

PROYECTO: REVISÓ: ARQ. H.H.B.R.  
ARQ. R.L.Q.

DIGITALIZÓ: MRS.M.M.C.S. FECHA: ENERO 2023

ESCALA: 1:100 COTAS: ms.

ORIENTACIÓN CLAVE:

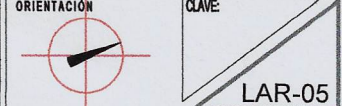

**ZACATECAS**  
Capital de la Transformación

