


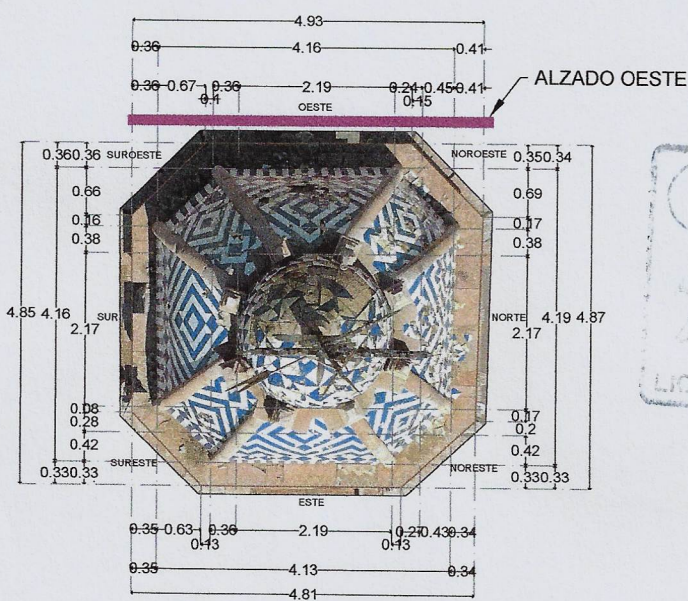


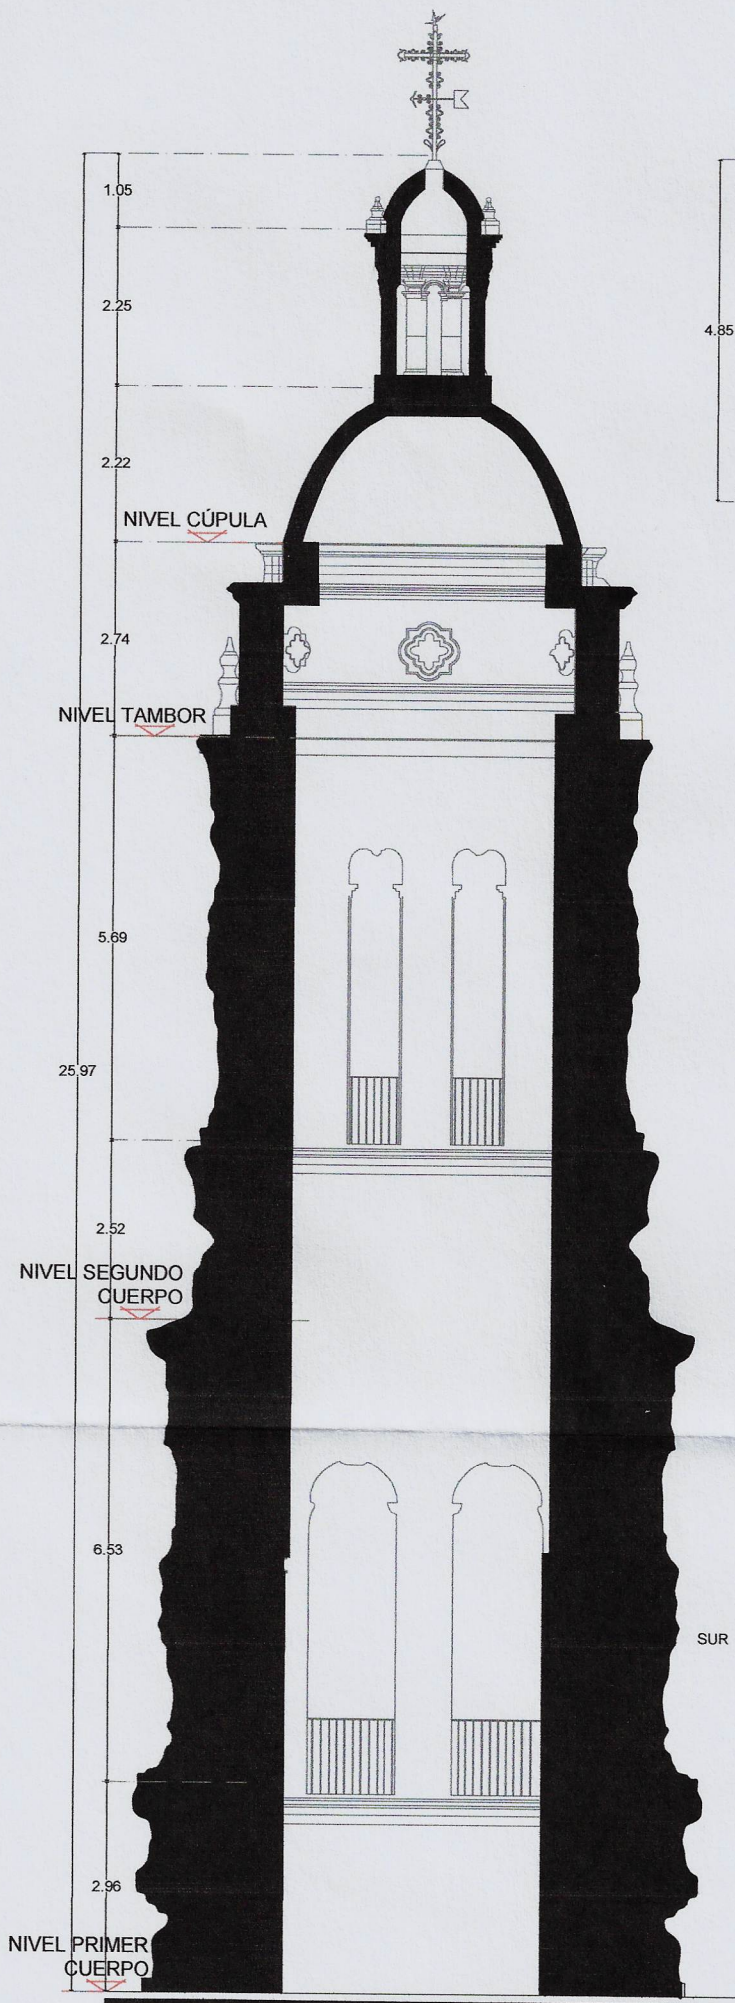


PLANTA NIVEL CÚPULA

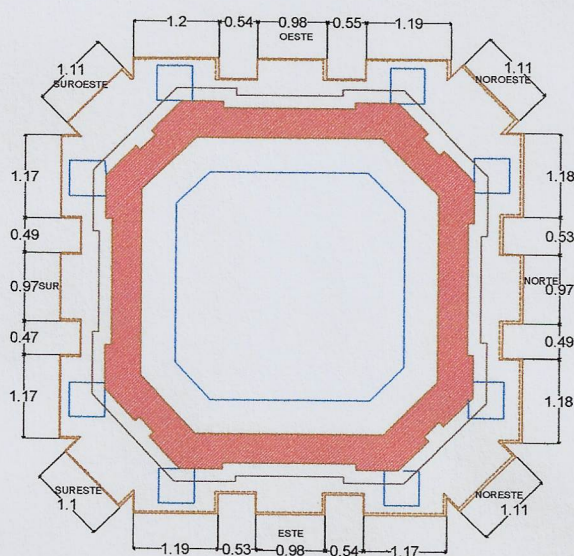


PLANTA NIVEL TAMBOR

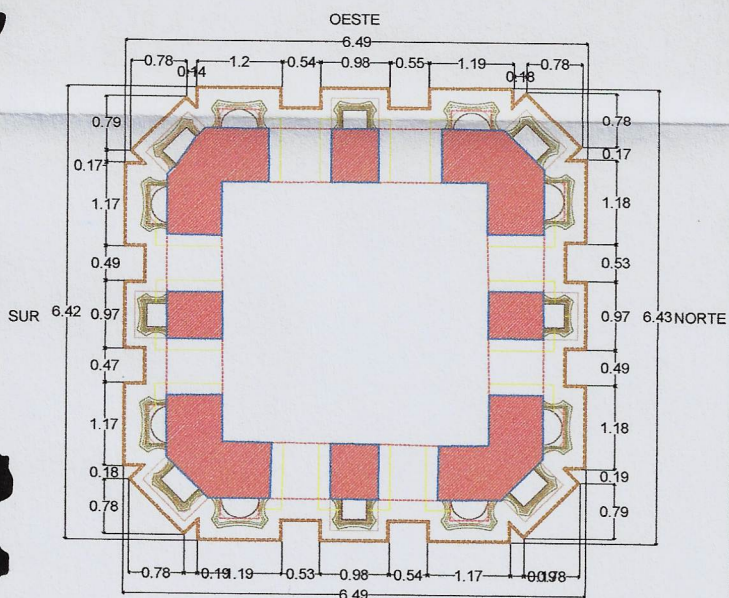

PLANTA SEGUNDO CUERPO

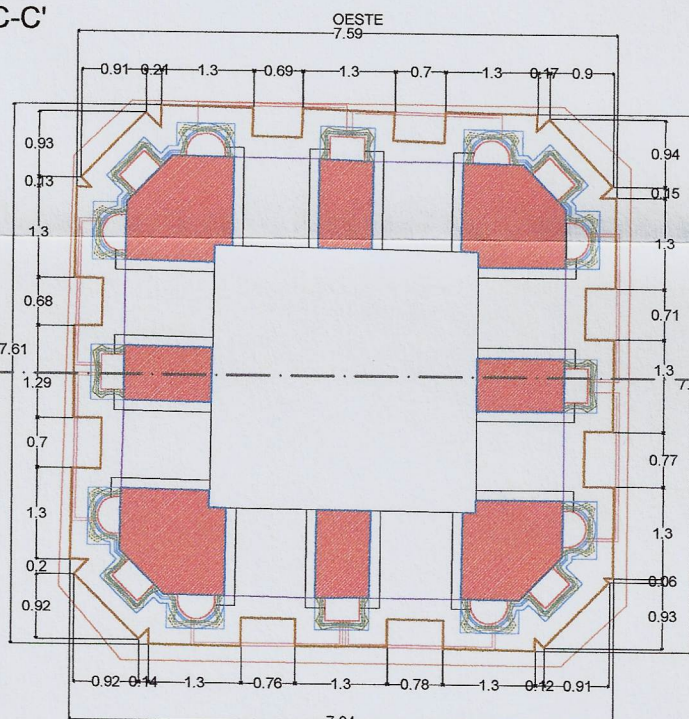

PLANTA PRIMER CUERPO

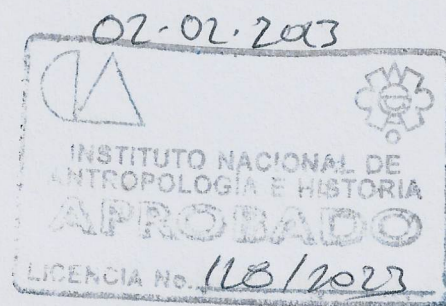

ESPECIFICACIONES

SECRETARÍA DE
OBRAS PÚBLICAS
ESTADO DE ZACATECAS

ZACATECAS
Z A C A T E C A S

PRESIDENCIA MUNICIPAL DE ZACATECAS
Dr. en C. JORGE MIRANDA CASTRO

SECRETARIO DE OBRAS PÚBLICAS
ARO. LUIS MARIO BAÉZ VAZQUEZ

DEPARTAMENTO DE ESTUDIOS Y PROYECTOS
ARO. HECTOR HUGO BALDERAS RODRIGUEZ

OBRA: PROYECTO INTEGRAL PARA LA RESTAURACIÓN Y CONSERVACIÓN
DE LA TORRE NORTE DE LA CATEDRAL BASÍLICA DE ZACATECAS (1A. ETAPA)
UBICACIÓN: AV. HIDALGO #617, COLONIA CENTRO
ZACATECAS, ZAC.

DESCRIPCIÓN: LEVANTAMIENTO ARQUITECTÓNICO
PLANTAS - ALZADO OESTE

SUPERVISOR RESPONSABLE DE OBRA:
ING. VIRGINIA MARGARITA VARELA ESQUIVEL

PROYECTO: REVISÓ: ARO. H.H.B.R.
ARO. R.L.Q.

DIGITALIZÓ: MRSM. M.M.C.S. FECHA: ENERO 2023

ESCALA: 1:100 COTAS: mts.


ORIENTACIÓN: CLAVE:

LAR-07

DIRECCIÓN DE PROYECTOS

SUBDIRECCIÓN DE PATRIMONIO

SIMBOLOGÍA

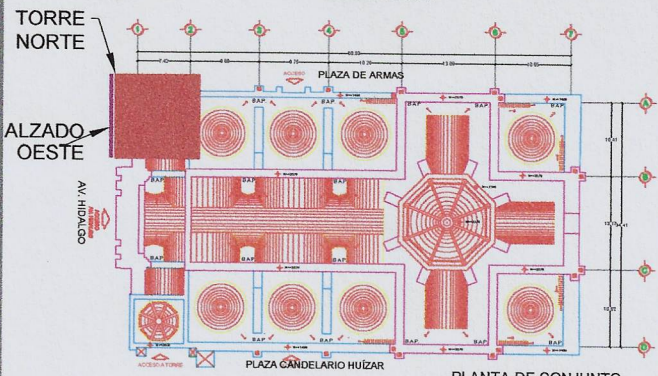

PLANTA DE CONJUNTO
ESCALA 1:1000