

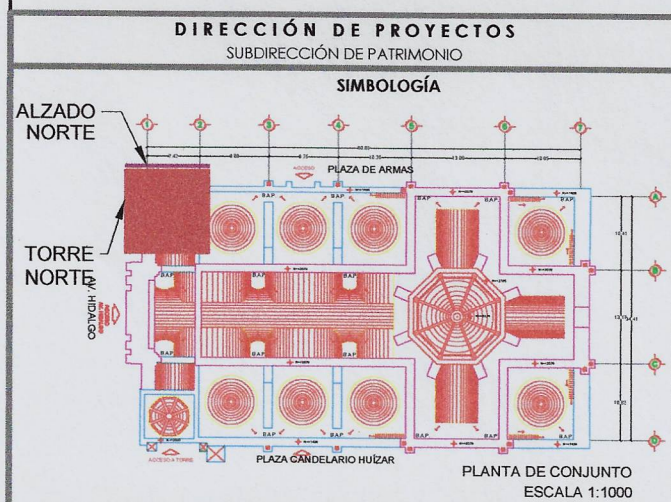
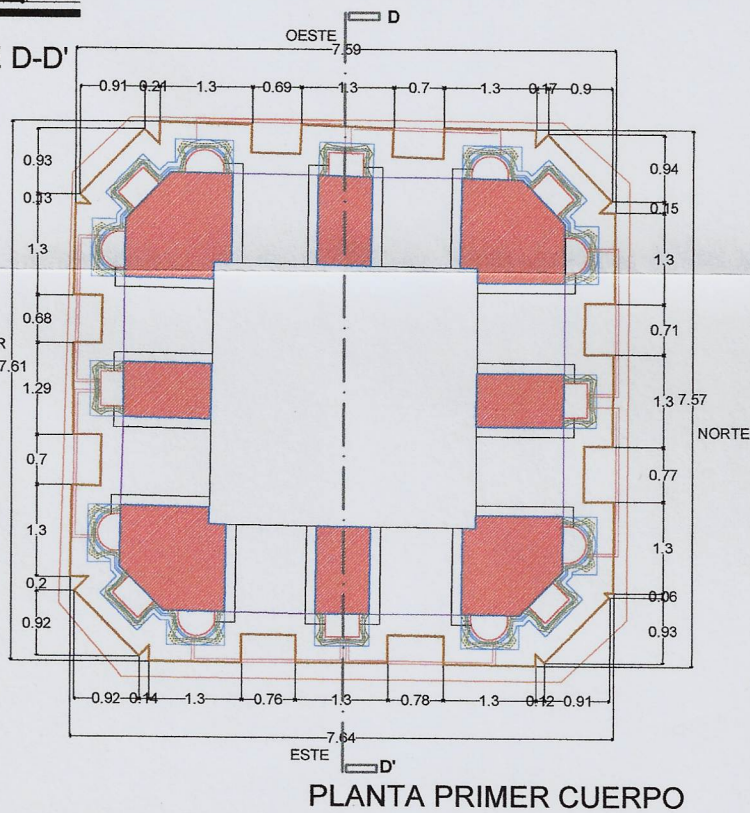
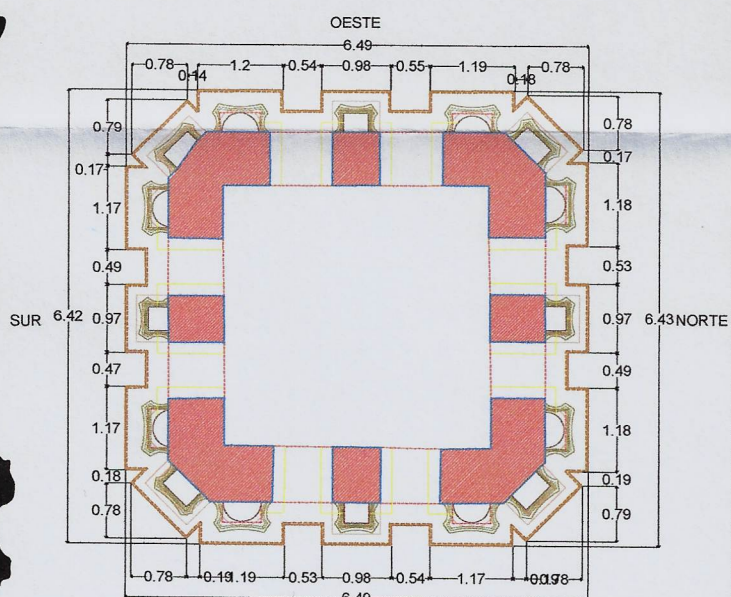
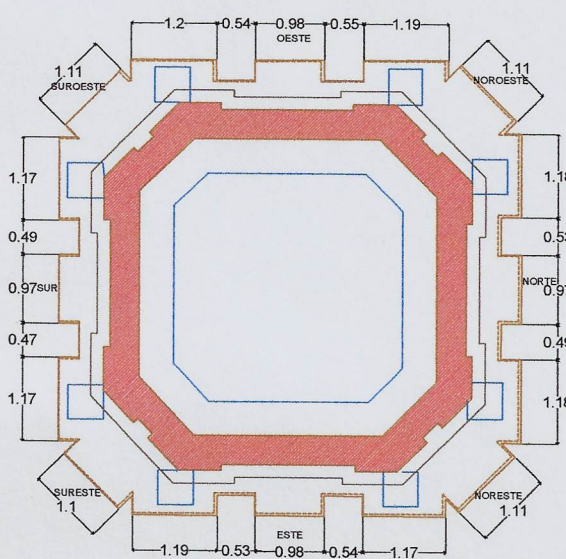
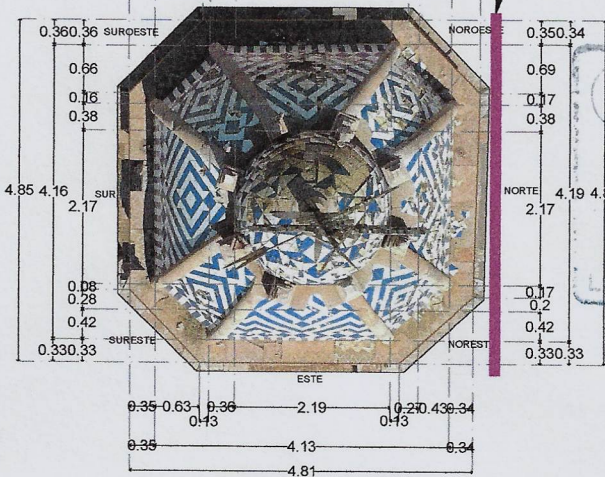


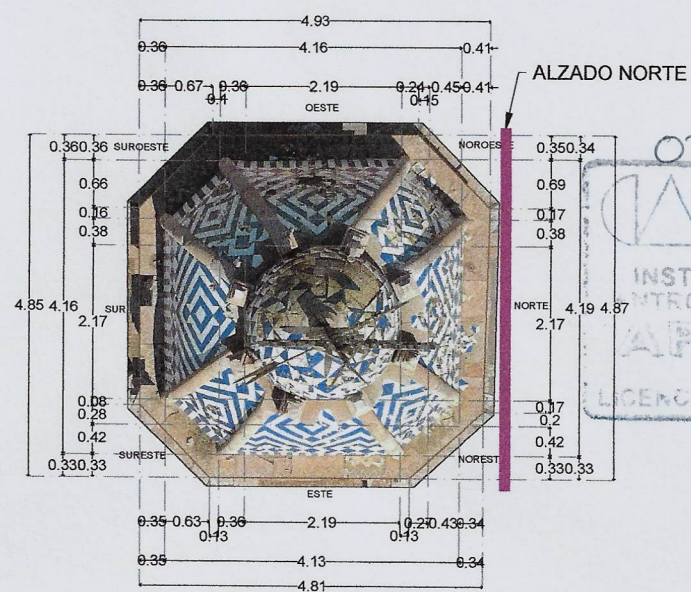

ESPECIFICACIONES

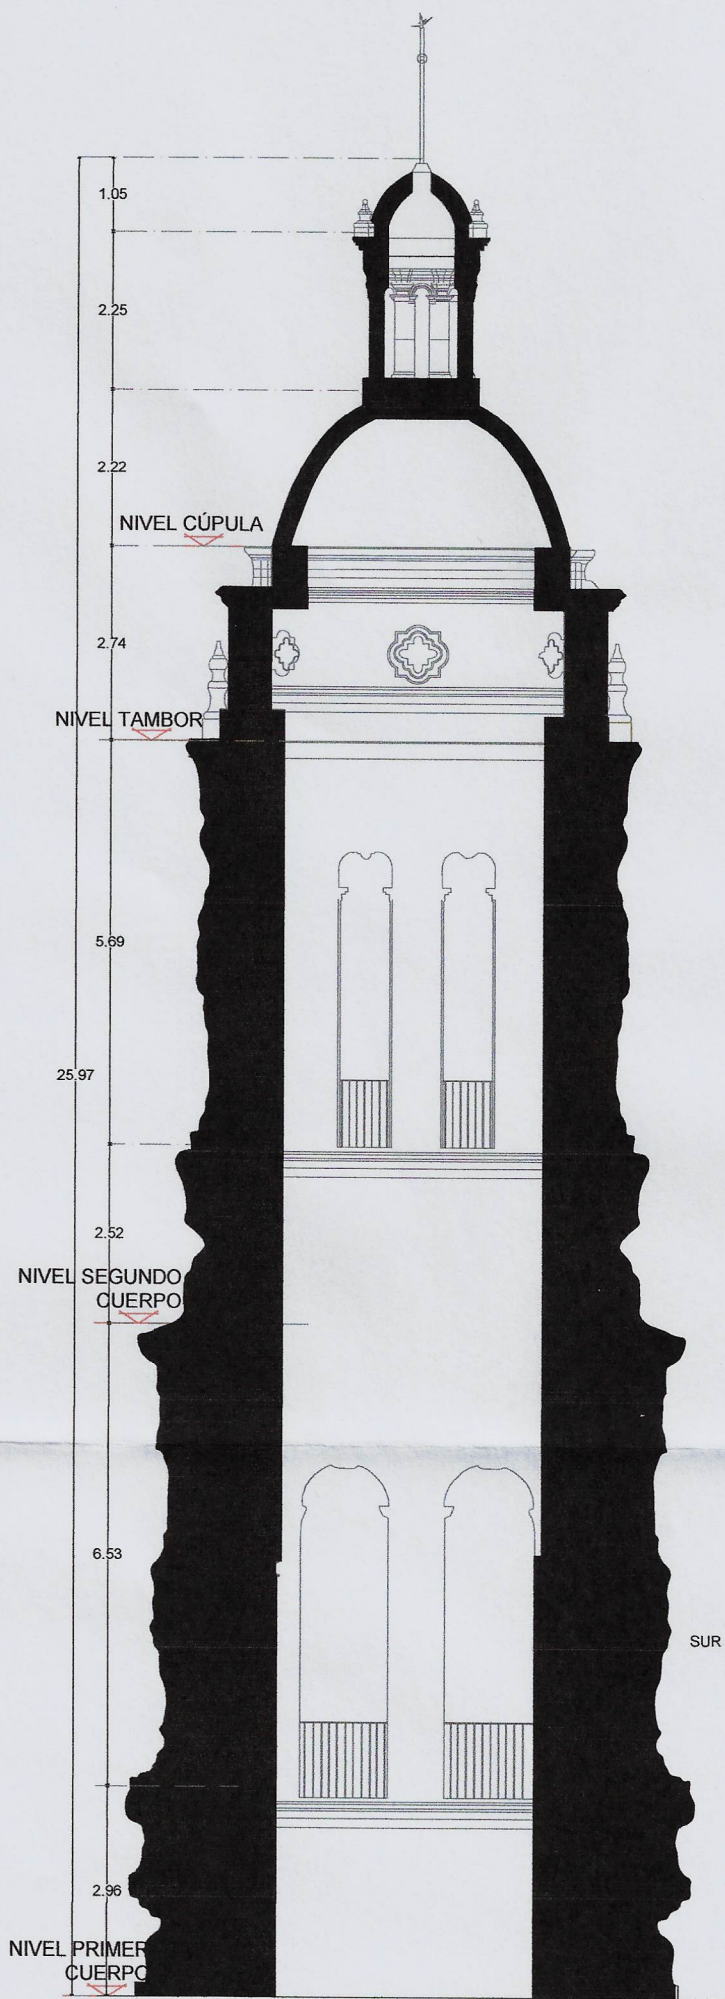

SECRETARÍA DE
OBRAS PÚBLICAS
ESTADO DE ZACATECAS

ZACATECAS

PRESIDENCIA MUNICIPAL DE ZACATECAS
Dr. en C. JORGE MIRANDA CASTRO

SECRETARIO DE OBRAS PÚBLICAS

SECRETARIO DE OBRAS PÚBLICAS

ARQ. LUIS MARIO BAÉZ VAZQUEZ

DEPARTAMENTO DE ESTUDIOS Y PROYECTOS

ARQ. HECTOR HUGO BALDERAS RODRIGUEZ

OBRA:	PROYECTO INTEGRAL PARA LA RESTAURACIÓN Y CONSERVACIÓN DE LA TORRE NORTE DE LA CATEDRAL BASÍLICA DE ZACATECAS (1A. ETAPA)
UBICACIÓN:	AV. HIDALGO #617, COLONIA CENTRO ZACATECAS, ZAC.

DESCRIPCIÓN:
LEVANTAMIENTO ARQUITECTÓNICO
PLANTAS - ALZADO NORTE

SUPERVISOR RESPONSABLE DE OBRA:
ING. VIRGINIA MARGARITA VARELA ESQUEVEL

PROYECTO:	REVISÓ: ARQ. H.H.B.R.
-----------	-----------------------

DIGITALIZÓ:	FECHA:
-------------	--------

MRSM. M.M.C.S.	ENERO 2023
ESCALA:	COTAS:

ESCALA	1:100	COTAS:	mts.
--------	-------	--------	------



ZACATECAS
Capital de la Transformación