

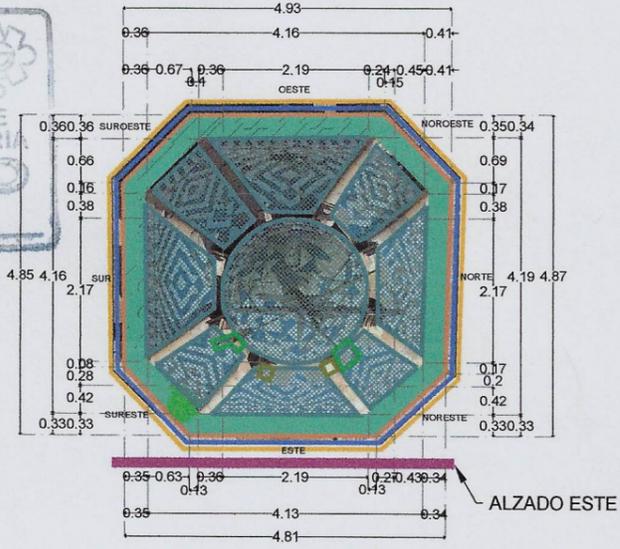


02-02-2023


INSTITUTO NACIONAL DE  
ANTROPOLOGÍA E HISTORIA  
PROBADO  
No. 128/2023

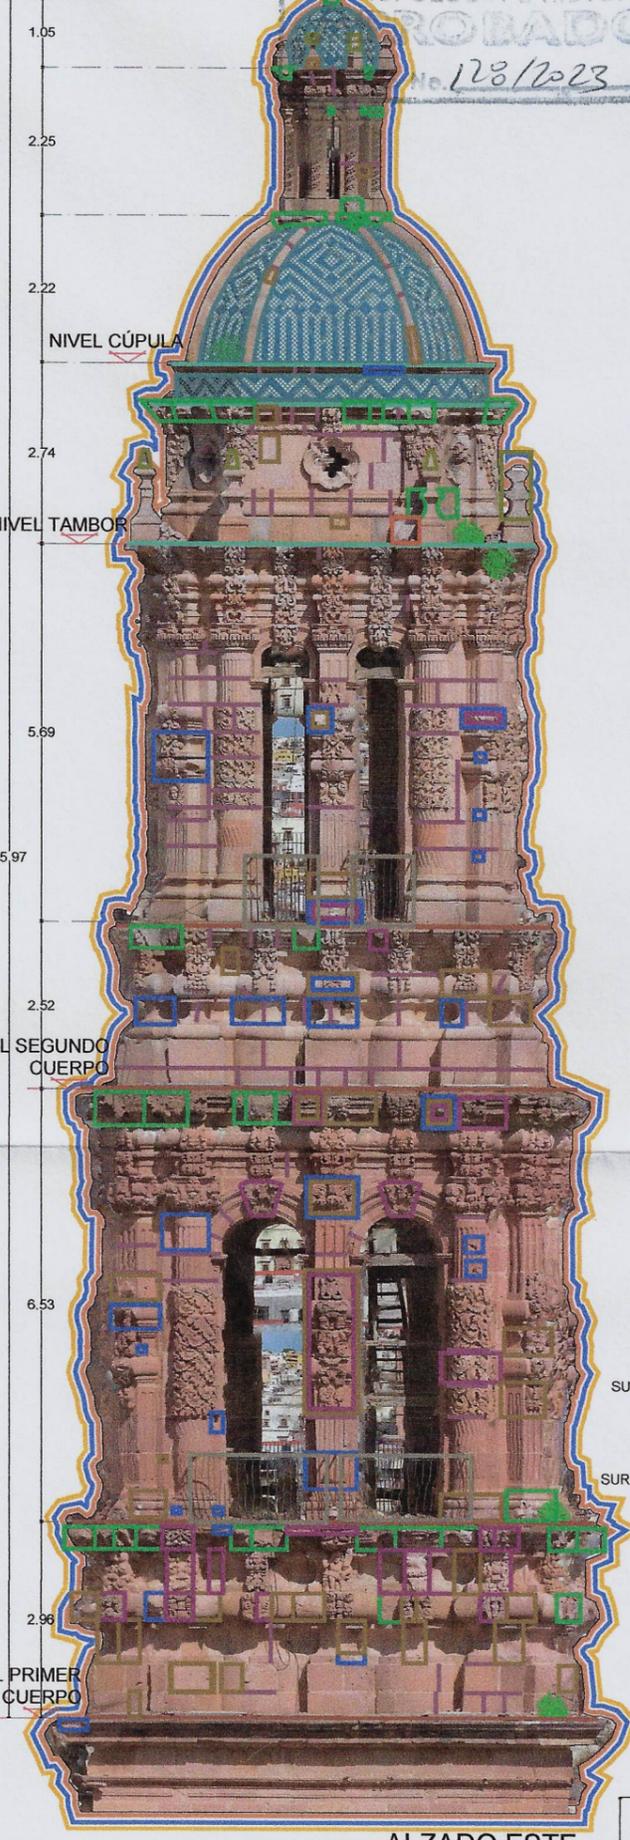


ALZADO ESTE  
PLANTA NIVEL CÚPULA

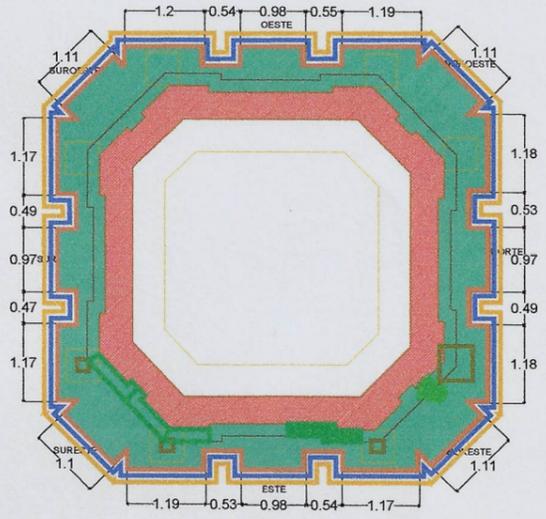

PLANTA NIVEL TAMBOR

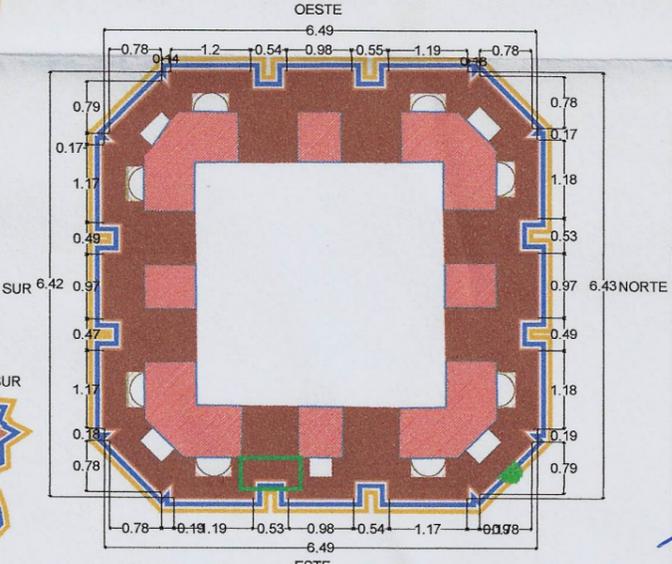

PLANTA SEGUNDO CUERPO

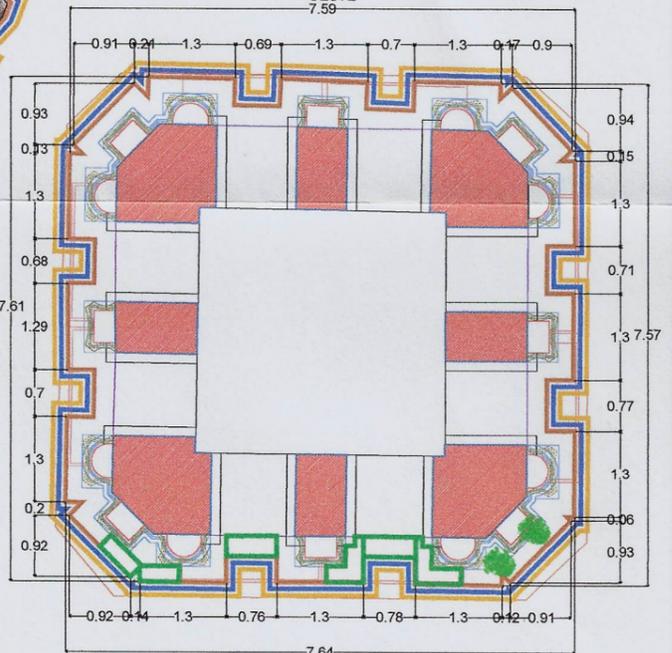

PLANTA PRIMER CUERPO

- ### DETERIOROS
- SUCIEDAD DE POLVO, MANCHAS DE HUMEDAD Y ACUMULACIÓN DE GUANO DE AVE EN PIEZAS DE CANTERA.
  - PIEZA DE CANTERA CON MÁS DEL 60% DE DAÑO, PERDIENDO SU CAPACIDAD DE CARGA.
  - PIEZA DE CANTERÍA LABRADA CON MÁS DEL 60% DE DAÑO, PERDIENDO SU CAPACIDAD DE CARGA.
  - PIEZAS DE CANTERA EXFOLIADAS O CON DISGREGACIÓN.
  - PIEZAS DE CANTERA CON OQUEDADES O FISURAS SIN SER CANDIDATA A CAMBIO.
  - PIEZAS DE CANTERA CON PÉRDIDA PARCIAL DE LA MISMA (NO MAS DEL 30%).
  - PÉRDIDA DE REJUNTEOS O EN MAL ESTADO.
  - ENLADRILLADO EN MAL ESTADO, SUELTO O PÉRDIDA DEL MISMO.
  - AUSENCIA DE ENTORTADOS DE SACRIFICIO EN CORNISAS.
  - PIEZAS DE AZULEJO CON PERDIDA DE CAPA ESMALTADA, SUELTAS O PÉRDIDA TOTAL DE LAS MISMAS.
  - PINÁCULOS EN MAL ESTADO CON PÉRDIDA DE MAS DEL 60% DEL ELEMENTO, CON PRESENCIA DE FISURAS.
  - PRESENCIA DE GRIETAS EN INTRADÓS DE CÚPULA Y/O MUROS.
  - PÉRDIDA DE MALLA ANTIAVES, OCASIONANDO NIDOS DE AVES Y SUCIEDAD POR GUANO DE AVE.
  - LUMINARIAS EXISTENTES SOBRE ÁREA DE TRABAJO.
  - PRESENCIA DE FLORA MAYOR
  - DETERIORO EN CRUZ, VELETA, PARARRAYOS Y BARANDAL DE HIERRO FORJADO.



ESPECIFICACIONES  
SECRETARÍA DE OBRAS PÚBLICAS  
ESTADO DE ZACATECAS

**ZACATECAS**  
ZACATECAS

PRESIDENCIA MUNICIPAL DE ZACATECAS  
Dr. en C. JORGE MIRANDA CASTRO  
SECRETARIO DE OBRAS PÚBLICAS  
ARQ. LUIS MARIO BÁEZ VAZQUEZ  
DEPARTAMENTO DE ESTUDIOS Y PROYECTOS  
ARQ. HECTOR HUGO BALDERAS RODRIGUEZ

OBRA: PROYECTO INTEGRAL PARA LA RESTAURACIÓN Y CONSERVACIÓN DE LA TORRE NORTE DE LA CATEDRAL BASÍLICA DE ZACATECAS (1ª ETAPA)  
UBICACIÓN: AV. HIDALGO #817, COLONIA CENTRO ZACATECAS, ZAC.

DESCRIPCIÓN: LEVANTAMIENTO DE DETERIOROS PLANTAS - ALZADO ESTE  
SUPERVISOR RESPONSABLE DE OBRA: ING. VIRGINIA MARGARITA VARELA ESQUIVEL

PROYECTO: REVISÓ: ARQ. H.H.B.R. / ARQ. R.L.Q.  
DIGITALIZÓ: MRSM - M.M.C.S. FECHA: ENERO 2023  
ESCALA: 1:100 COTAS: mts.

ORIENTACIÓN: CLAVE: LDT-01

