

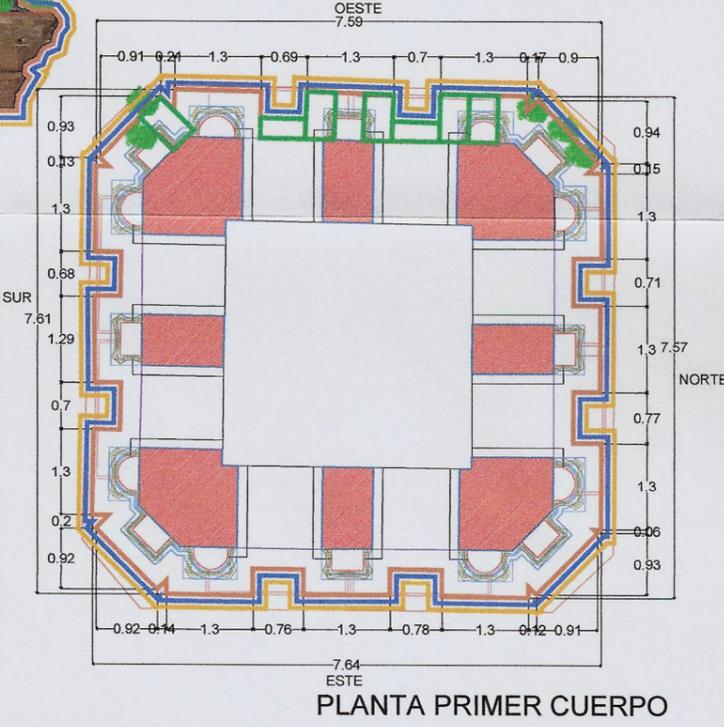
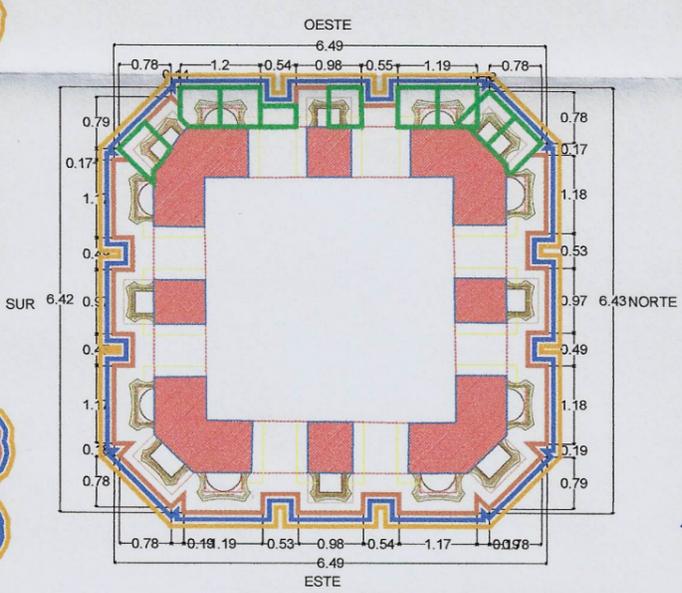
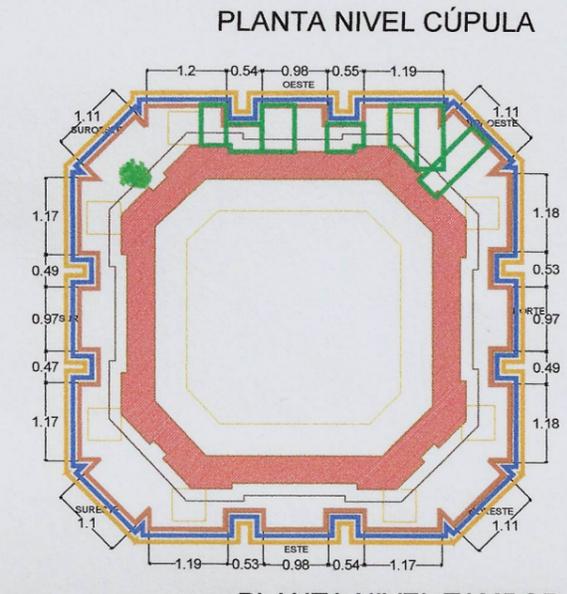


02-677023
 INSTITUTO NACIONAL DE ANTHROPOLOGIA E HISTORIA
 APROBADO
 CENCIA No. 128/2023

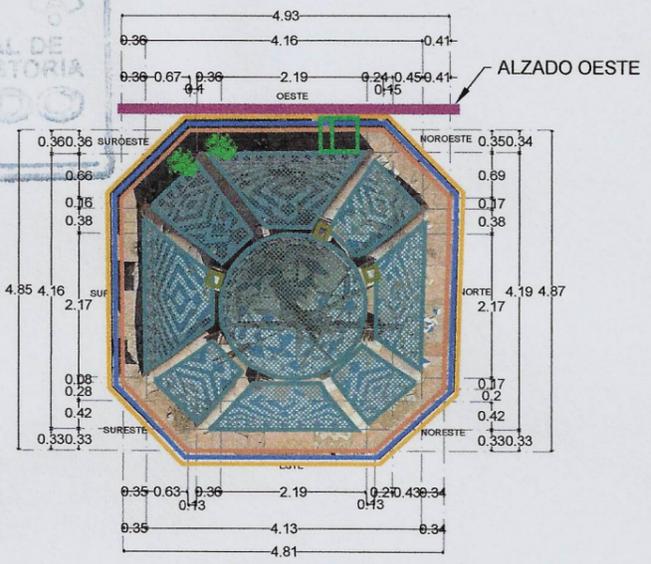

- ### DETERIOROS
- SUCIEDAD DE POLVO, MANCHAS DE HUMEDAD Y ACUMULACIÓN DE GUANO DE AVE EN PIEZAS DE CANTERA.
 - PIEZA DE CANTERA CON MÁS DEL 60% DE DAÑO, PERDIENDO SU CAPACIDAD DE CARGA.
 - PIEZA DE CANTERÍA LABRADA CON MÁS DEL 60% DE DAÑO, PERDIENDO SU CAPACIDAD DE CARGA.
 - PIEZAS DE CANTERA EXFOLIADAS O CON DISREGAGACIÓN.
 - PIEZAS DE CANTERA CON OQUEDADES O FISURAS SIN SER CANDIDATA A CAMBIO.
 - PIEZAS DE CANTERA CON PÉRDIDA PARCIAL DE LA MISMA (NO MAS DEL 30%).
 - PÉRDIDA DE REJUNTEOS O EN MAL ESTADO.
 - ENLADRILLADO EN MAL ESTADO, SUELTO O PÉRDIDA DEL MISMO.
 - AUSENCIA DE ENTORTADOS DE SACRIFICIO EN CORNISAS.
 - PIEZAS DE AZULEJO CON PERDIDA DE CAPA ESMALTADA, SUELTAS O PÉRDIDA TOTAL DE LAS MISMAS.
 - PINÁCULOS EN MAL ESTADO CON PÉRDIDA DE MAS DEL 60% DEL ELEMENTO, CON PRESENCIA DE FISURAS.
 - PRESENCIA DE GRIETAS EN INTRADOS DE CÚPULA Y/O MUROS.
 - PÉRDIDA DE MALLA ANTIAVES, OCASIONANDO NIDOS DE AVES Y SUCIEDAD POR GUANO DE AVE.
 - LUMINARIAS EXISTENTES SOBRE ÁREA DE TRABAJO.
 - PRESENCIA DE FLORA MAYOR
 - DETERIORO EN CRUZ, VELETA, PARARRAYOS Y BARANDAL DE HIERRO FORJADO.

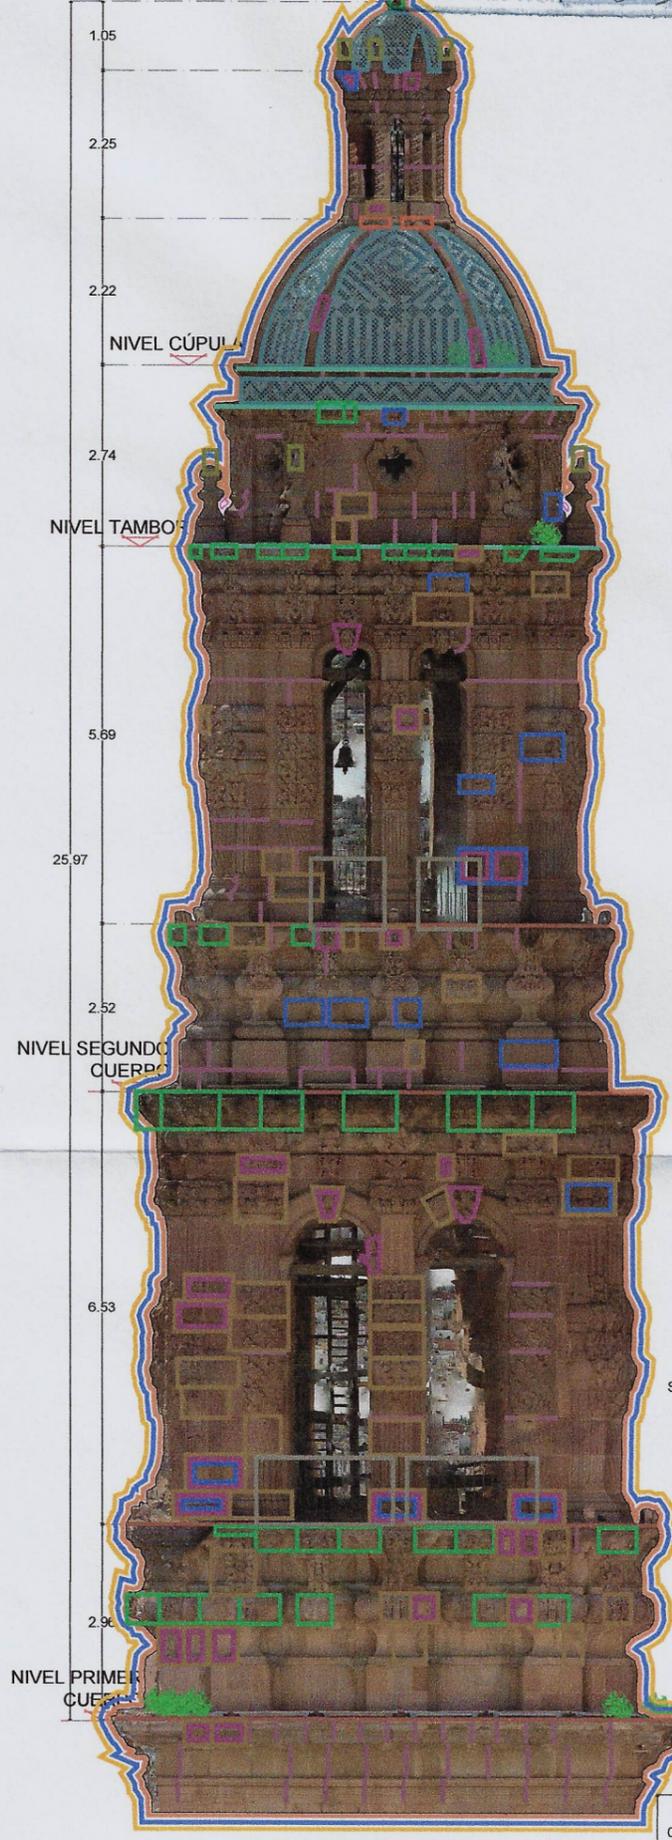

ESPECIFICACIONES

SECRETARÍA DE OBRAS PÚBLICAS
 ESTADO DE ZACATECAS

ZACATECAS

ZACATECAS

(Handwritten signature)

PRESIDENCIA MUNICIPAL DE ZACATECAS
 Dr. en C. JORGE MIRANDA CASTRO

SECRETARIO DE OBRAS PÚBLICAS
 ARQ. LUIS MARIO BAÉZ VAZQUEZ

DEPARTAMENTO DE ESTUDIOS Y PROYECTOS
 ARQ. HECTOR HUGO BALDERAS RODRIGUEZ

OBRA: PROYECTO INTEGRAL PARA LA RESTAURACIÓN Y CONSERVACIÓN DE LA TORRE NORTE DE LA CATEDRAL BASILICA DE ZACATECAS (IA-ETAP)

UBICACIÓN: AV. HIDALGO #817, COLONIA CENTRO ZACATECAS, ZAC.

DESCRIPCIÓN: LEVANTAMIENTO DE DETERIOROS PLANTAS - ALZADO OESTE

SUPERVISOR RESPONSABLE DE OBRA: ING. VIRGINIA MARGARITA VARELA ESQUEVEL

PROYECTO:	REVISÓ: ARQ. H.H.B.R. ARQ. R.L.Q.
DIGITALIZÓ: MRSM - M.M.C.S.	FECHA: ENERO 2023
ESCALA: 1:100	COTAS: mts.
ORIENTACIÓN	CLAVE: LDT-03

