02-02-2023

INSTITUTO NACIONAL DE ANTROPOLOGÍA E HISTORIA
APROBADO
OFICIO No. 128/2023

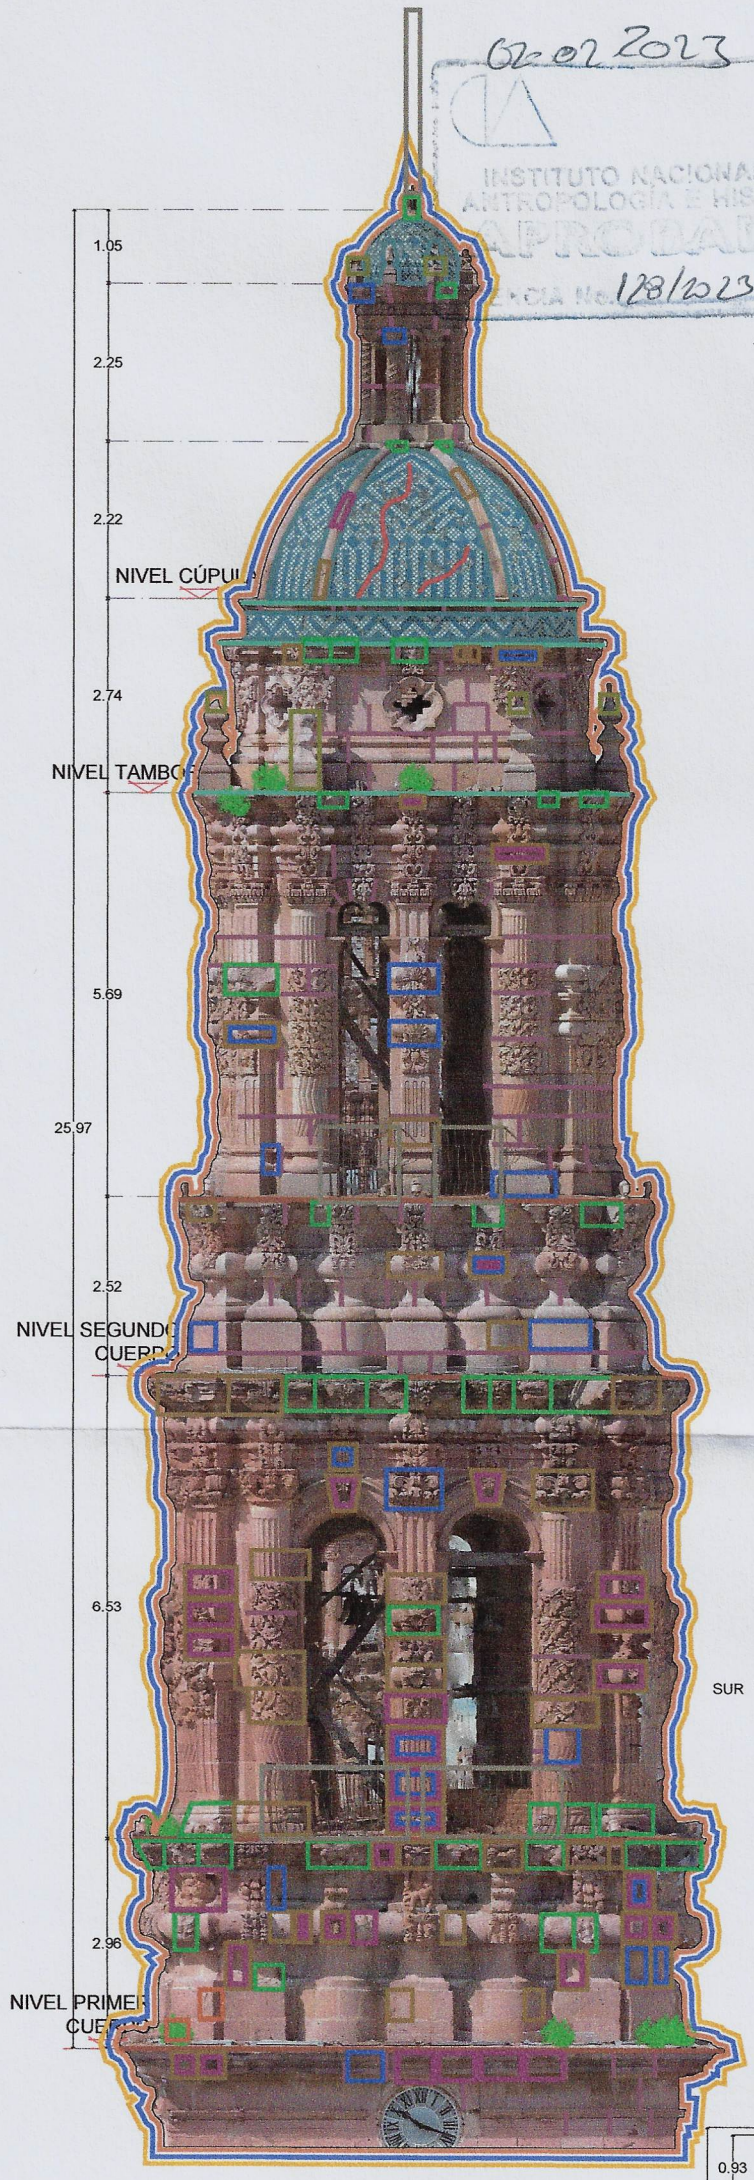

ALZADO NORTE

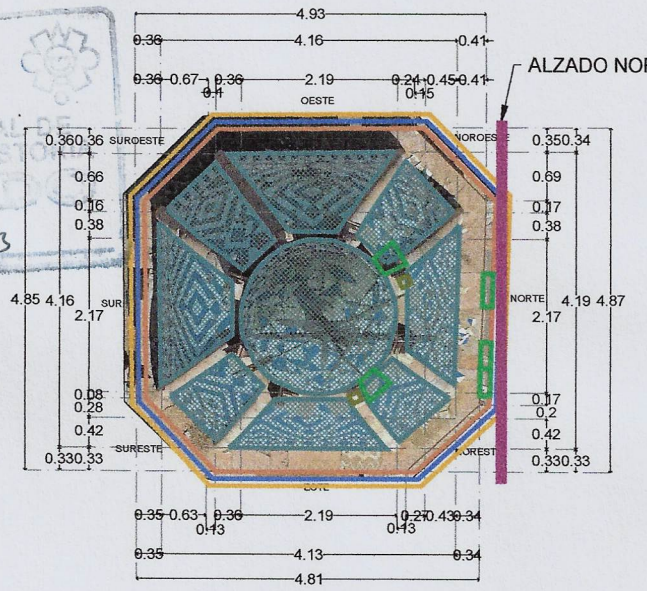

PLANTA NIVEL CÚPULA

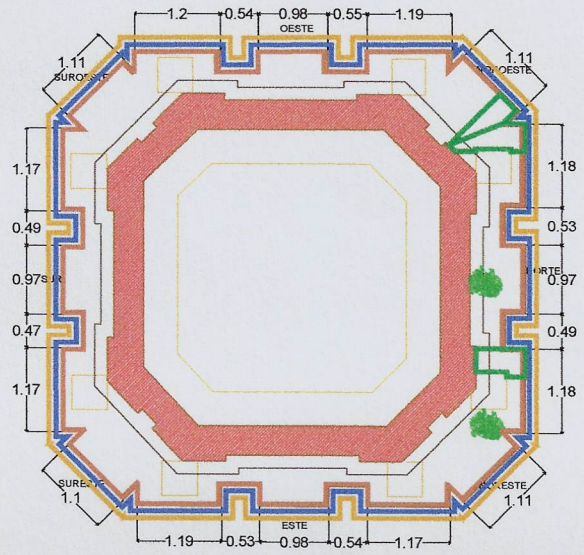

PLANTA NIVEL TAMBOR

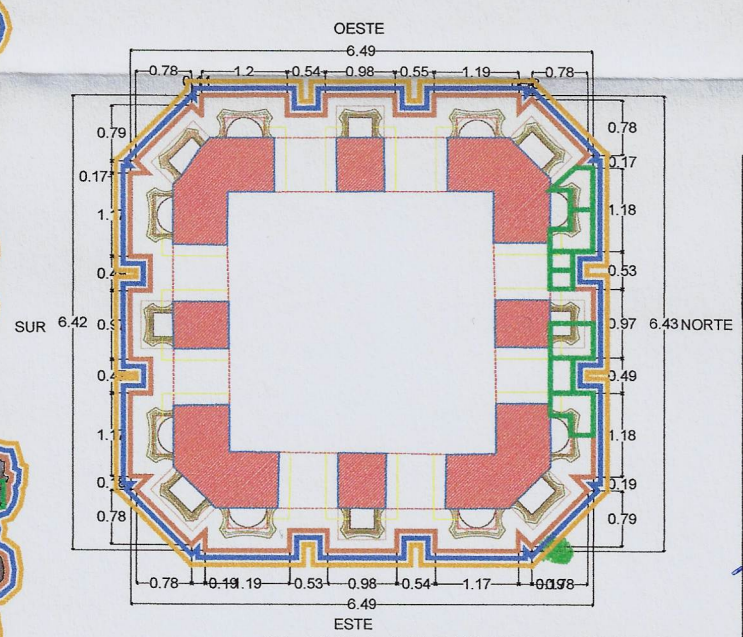

PLANTA SEGUNDO CUERPO

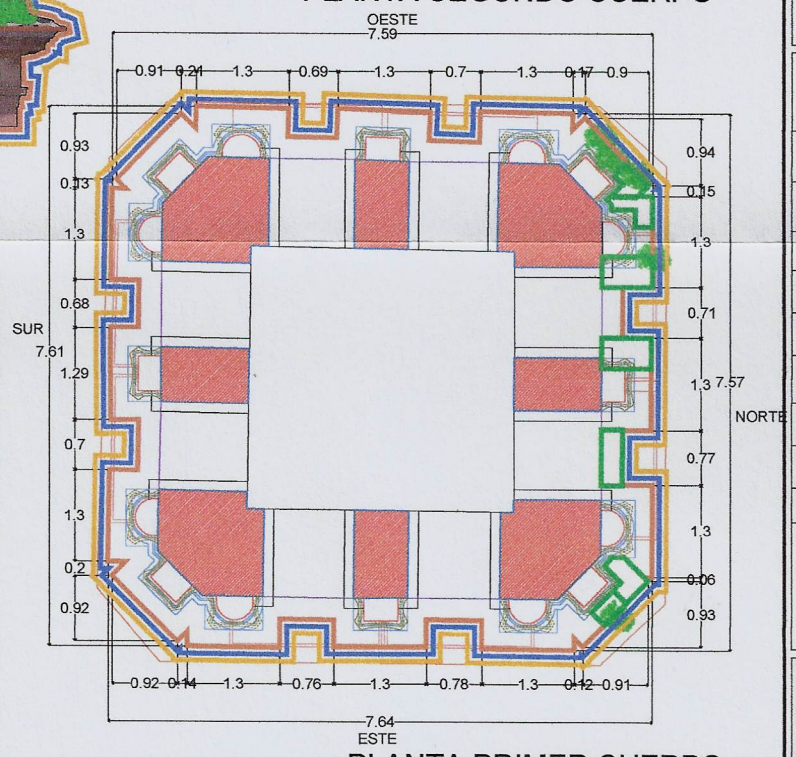

PLANTA PRIMER CUERPO

DETERIOROS

- SUCIEDAD DE POLVO, MANCHAS DE HUMEDAD Y ACUMULACIÓN DE GUANO DE AVE EN PIEZAS DE CANTERA.
- PIEZA DE CANTERA CON MÁS DEL 60% DE DAÑO, PERDIENDO SU CAPACIDAD DE CARGA.
- PIEZA DE CANTERÍA LABRADA CON MÁS DEL 60% DE DAÑO, PERDIENDO SU CAPACIDAD DE CARGA.
- PIEZAS DE CANTERA EXFOLIADAS O CON DISGREGACIÓN.
- PIEZAS DE CANTERA CON OQUEDADES O FISURAS SIN SER CANDIDATA A CAMBIO.
- PIEZAS DE CANTERA CON PÉRDIDA PARCIAL DE LA MISMA (NO MAS DEL 30%).
- PÉRDIDA DE REJUNTEOS O EN MAL ESTADO.
- ENLADRILLADO EN MAL ESTADO, SUELTO O PÉRDIDA DEL MISMO.
- AUSENCIA DE ENTORTADOS DE SACRIFICIO EN CORNISAS.
- PIEZAS DE AZULEJO CON PERDIDA DE CAPA ESMALTADA, SUELTAS O PÉRDIDA TOTAL DE LAS MISMAS.
- PINÁCULOS EN MAL ESTADO CON PÉRDIDA DE MAS DEL 60% DEL ELEMENTO, CON PRESENCIA DE FISURAS.
- PRESENCIA DE GRIETAS EN INTRADÓS DE CÚPULA Y/O MUROS.
- PÉRDIDA DE MALLA ANTIAVES, OCASIONANDO NIDOS DE AVES Y SUCIEDAD POR GUANO DE AVE.
- LUMINARIAS EXISTENTES SOBRE ÁREA DE TRABAJO.
- PRESENCIA DE FLORA MAYOR
- DETERIORO EN CRUZ, VELETA, PARARRAYOS Y BARANDAL DE HIERRO FORJADO.

LOCALIZACIÓN

ESPECIFICACIONES

SECRETARÍA DE OBRAS PÚBLICAS ESTADO DE ZACATECAS

ZACATECAS
ZACATECAS

DIRECCIÓN DE PROYECTOS
SUBDIRECCIÓN DE PATRIMONIO

SIMBOLOGÍA

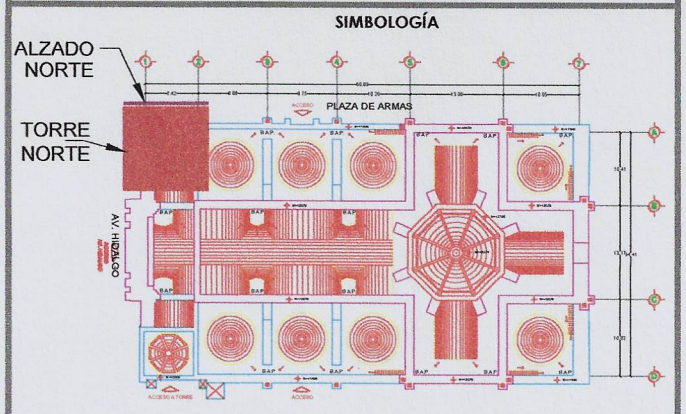

PRESIDENCIA MUNICIPAL DE ZACATECAS Dr. en C. JORGE MIRANDA CASTRO	
SECRETARIO DE OBRAS PÚBLICAS ARQ. LUIS MARIO BAÉZ VAZQUEZ	
DEPARTAMENTO DE ESTUDIOS Y PROYECTOS ARQ. HECTOR HUGO BALDERAS RODRIGUEZ	
OBRA: PROYECTO INTEGRAL PARA LA RESTAURACIÓN Y CONSERVACIÓN DE LA TORRE NORTE DE LA CATEDRAL BASÍLICA DE ZACATECAS (1A. ETAPA)	
UBICACIÓN: AV. HIDALGO #617, COLONIA CENTRO ZACATECAS, ZAC.	
DESCRIPCIÓN: LEVANTAMIENTO DE DETERIOROS PLANTAS - ALZADO NORTE	
SUPERVISOR RESPONSABLE DE OBRA: ING. VIRGINIA MARGARITA VARELA ESQUIVEL	
PROYECTÓ:	REVISÓ: ARQ. H.H.B.R. ARQ. R.L.Q.
DIGITALIZÓ: MRSM. - M.M.C.S.	FECHA: ENERO 2023
ESCALA: 1:100	COTAS: mts.
ORIENTACIÓN	CLAVE: LDT-04

ZACATECAS
Capital de la Transformación