02.02.2023
INSTITUTO NACIONAL DE ANTROPOLOGÍA E HISTORIA
APROBADO
CONSEJO DE MONUMENTOS
1/28/2023

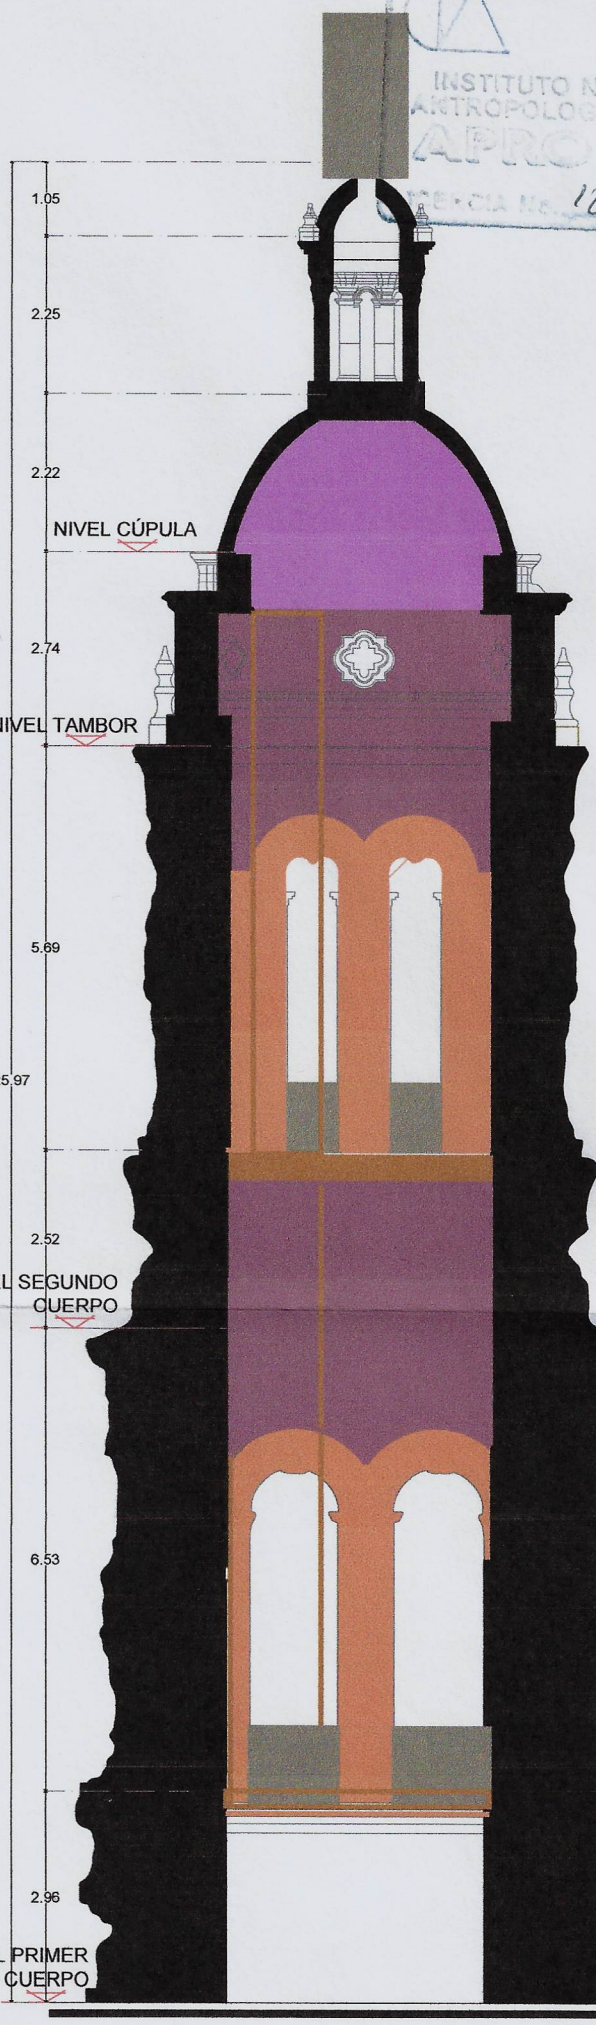

CORTE A-A'

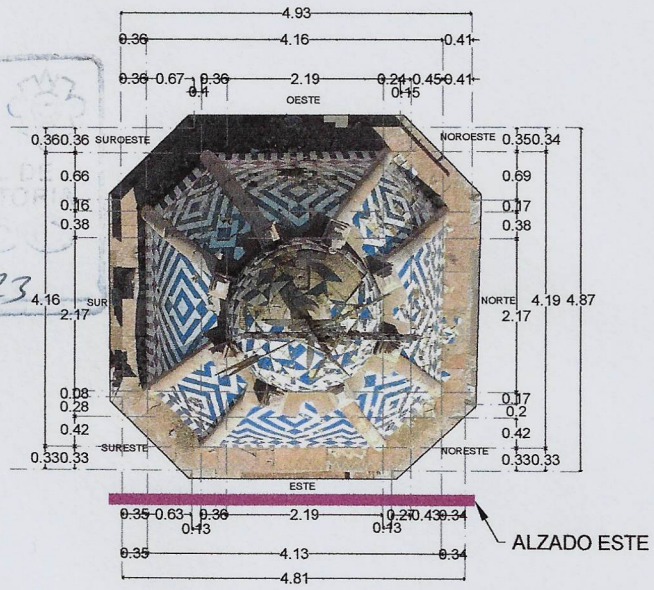

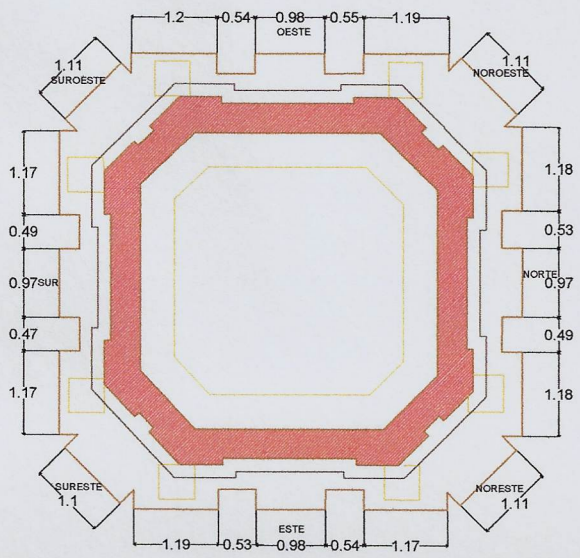

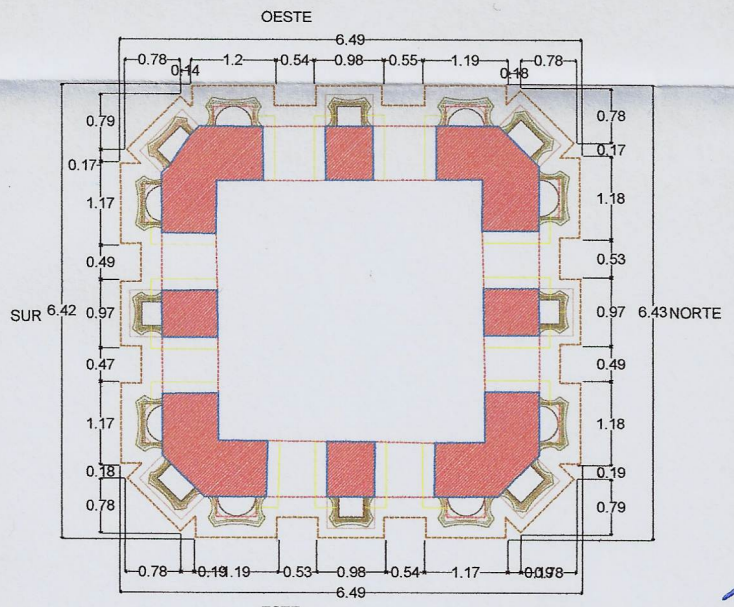

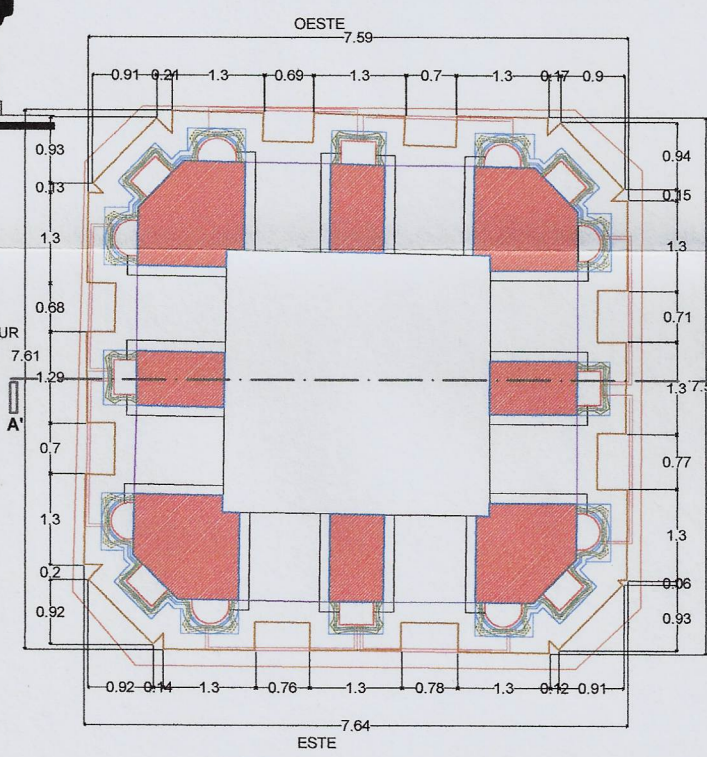

SUBDIRECCIÓN DE PATRIMONIO

SIMBOLOGÍA

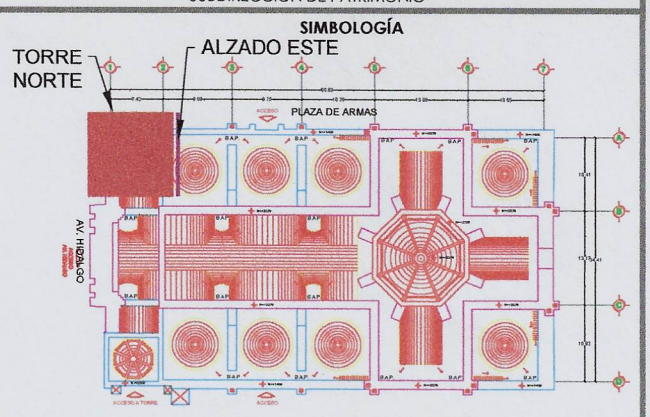

DETERIOROS

- SUCIEDAD DE POLVO, MANCHAS DE HUMEDAD Y ACUMULACIÓN DE GUANO DE AVE EN PIEZAS DE CANTERA.
- PÉRDIDA DE REJUNTEOS O EN MAL ESTADO.
- PRESENCIA DE GRIETAS EN INTRADÓS DE CÚPULA Y/O MUROS.
- APLANADO DE CEMENTO ALTERANDO EL MATERIAL DE FABRICA.
- ELEMENTOS DE MADERA CON PRESENCIA DE HUMEDAD, INSECTOS XILÓFAGOS, AGRIETAMIENTOS, FALLA ESTRUCTURAL, ASÍ COMO FALTA DE TRATAMIENTO PROTECTOR.
- DETERIORO EN CRUZ, VELETA, PARARRAYOS Y BARANDAL DE HIERRO FORJADO.

ESPECIFICACIONES

SECRETARÍA DE OBRAS PÚBLICAS ESTADO DE ZACATECAS

ZACATECAS
ZACATECAS

PRESIDENCIA MUNICIPAL DE ZACATECAS
Dr. en C. JORGE MIRANDA CASTRO

SECRETARIO DE OBRAS PÚBLICAS
ARQ. LUIS MARIO BAÉZ VAZQUEZ

DEPARTAMENTO DE ESTUDIOS Y PROYECTOS
ARQ. HECTOR HUGO BALDERAS RODRIGUEZ

OBRA: PROYECTO INTEGRAL PARA LA RESTAURACIÓN Y CONSERVACIÓN DE LA TORRE NORTE DE LA CATEDRAL BASÍLICA DE ZACATECAS (1A. ETAPA)

UBICACIÓN: AV. HIDALGO #617, COLONIA CENTRO ZACATECAS, ZAC.

DESCRIPCIÓN: LEVANTAMIENTO DE DETERIOROS CORTE A-A'

SUPERVISOR RESPONSABLE DE OBRA: ING. VIRGINIA MARGARITA VARELA ESQUIVEL

PROYECTÓ:	REVISÓ: ARQ. H.H.B.R. ARQ. R.L.Q.
DIGITALIZÓ: MRSM. - M.M.C.S.	FECHA: ENERO 2023
ESCALA: 1:100	COTAS: mts.

ORIENTACIÓN

CLAVE: LDT-05

ZACATECAS
Capital de la Transformación