

DETERIOROS

SUCIEDAD DE POLVO, MANCHAS DE HUMEDAD Y ACUMULACIÓN DE GUANO DE AVE EN PIEZAS DE CANTERA.

PÉRDIDA DE REJUNTEOS O EN MAL ESTADO.

PRESENCIA DE GRIETAS EN INTRADOS DE CÚPULA Y/O MUROS.


APLANADO DE CEMENTO ALTERANDO EL MATERIAL DE FABRICA.

ELEMENTOS DE MADERA CON PRESENCIA DE HUMEDAD, INSECTOS XILÓFAGOS, AGRIETAMIENTOS, FALLA ESTRUCTURAL, ASÍ COMO FALTA DE TRATAMIENTO PROTECTOR.

DETERIORO EN CRUZ, VELETA, PARARRAYOS Y BARANDAL DE HIERRO FORJADO.



ESPECIFICACIONES

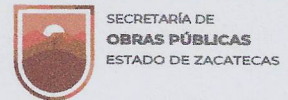

ZACATECAS
ZACATECAS

PRESIDENCIA MUNICIPAL DE ZACATECAS
Dr. en C. JORGE MIRANDA CASTRO

SECRETARIO DE OBRAS PÚBLICAS
ARQ. LUIS MARIO BAÉZ VAZQUEZ

DEPARTAMENTO DE ESTUDIOS Y PROYECTOS
ARQ. HECTOR HUGO BALDERAS RODRIGUEZ

OBRA: PROYECTO INTEGRAL PARA LA RESTAURACIÓN Y CONSERVACIÓN DE LA TORRE NORTE DE LA CATEDRAL BASÍLICA DE ZACATECAS (1ª ETAPA)
UBICACIÓN: AV. HIDALGO # 817, COLONIA CENTRO ZACATECAS, ZAC.

DESCRIPCIÓN: LEVANTAMIENTO DE DETERIOROS CORTE B-B'


SUPERVISOR RESPONSABLE DE OBRA: ING. VIRGINIA MARGARITA VARELA ESQUIVEL

PROYECTO: REVISÓ: ARQ. H.H.B.R. ARQ. R.L.Q.

DIGITALIZÓ: MRS.M. - M.M.C.S. FECHA: ENERO 2023


ESCALA: 1:100 COTAS: mts.

ORIENTACIÓN CLAVE

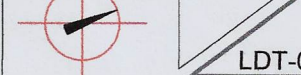


02.02.2023


ALZADO SUR

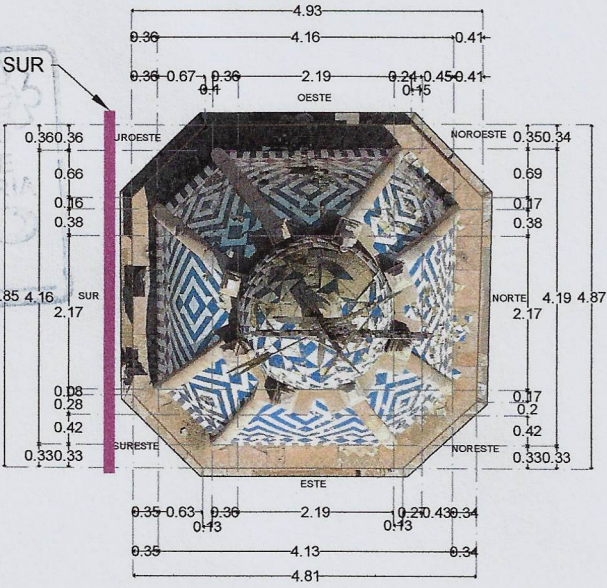


PLANTA NIVEL CÚPULA

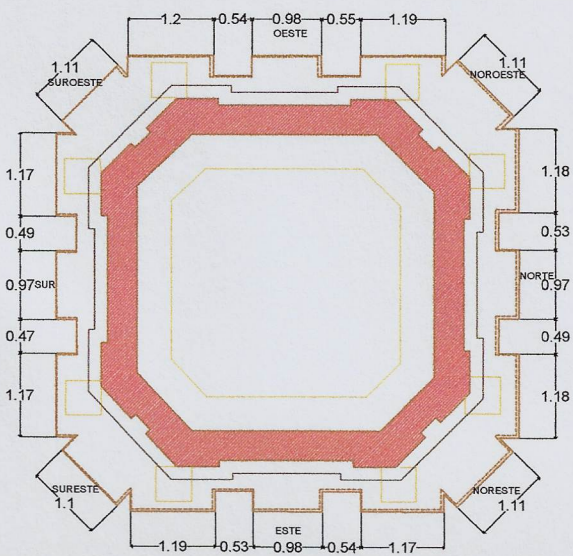

PLANTA NIVEL TAMBOR

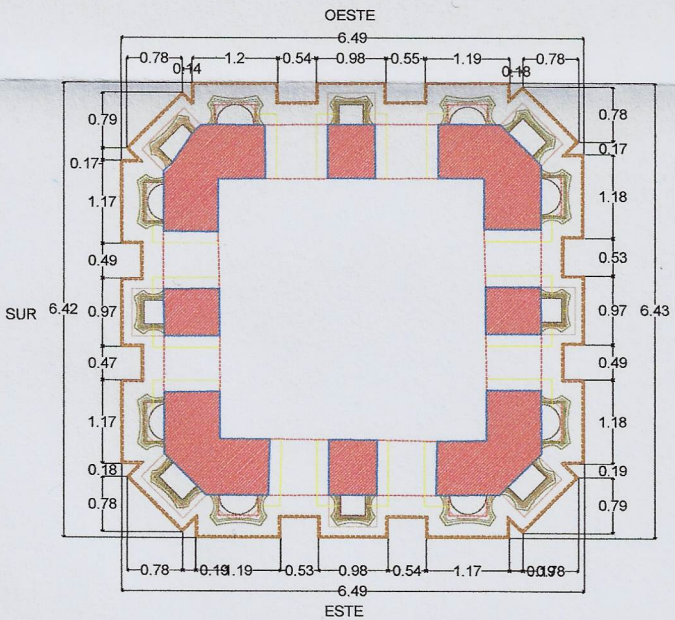


PLANTA SEGUNDO CUERPO

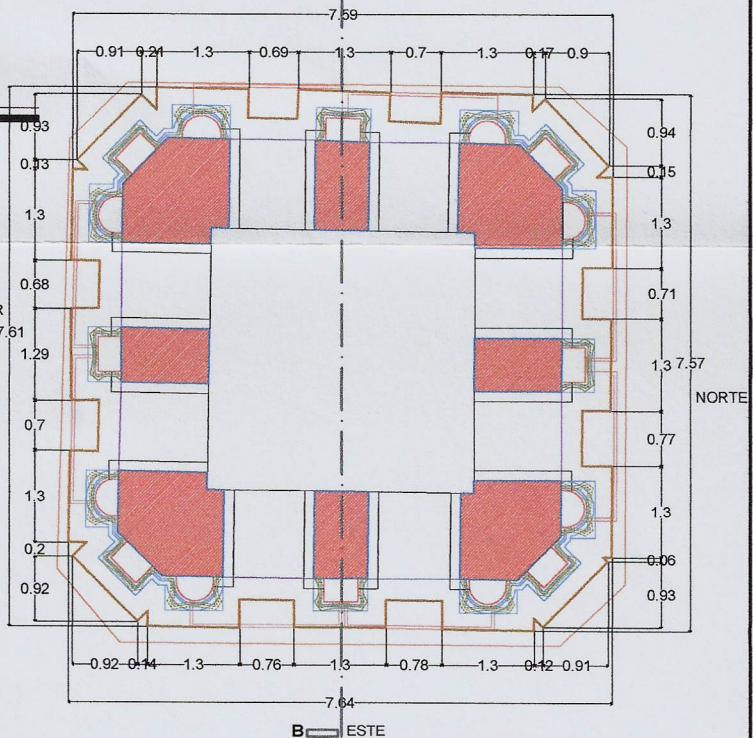

PLANTA PRIMER CUERPO

CORTE B-B'

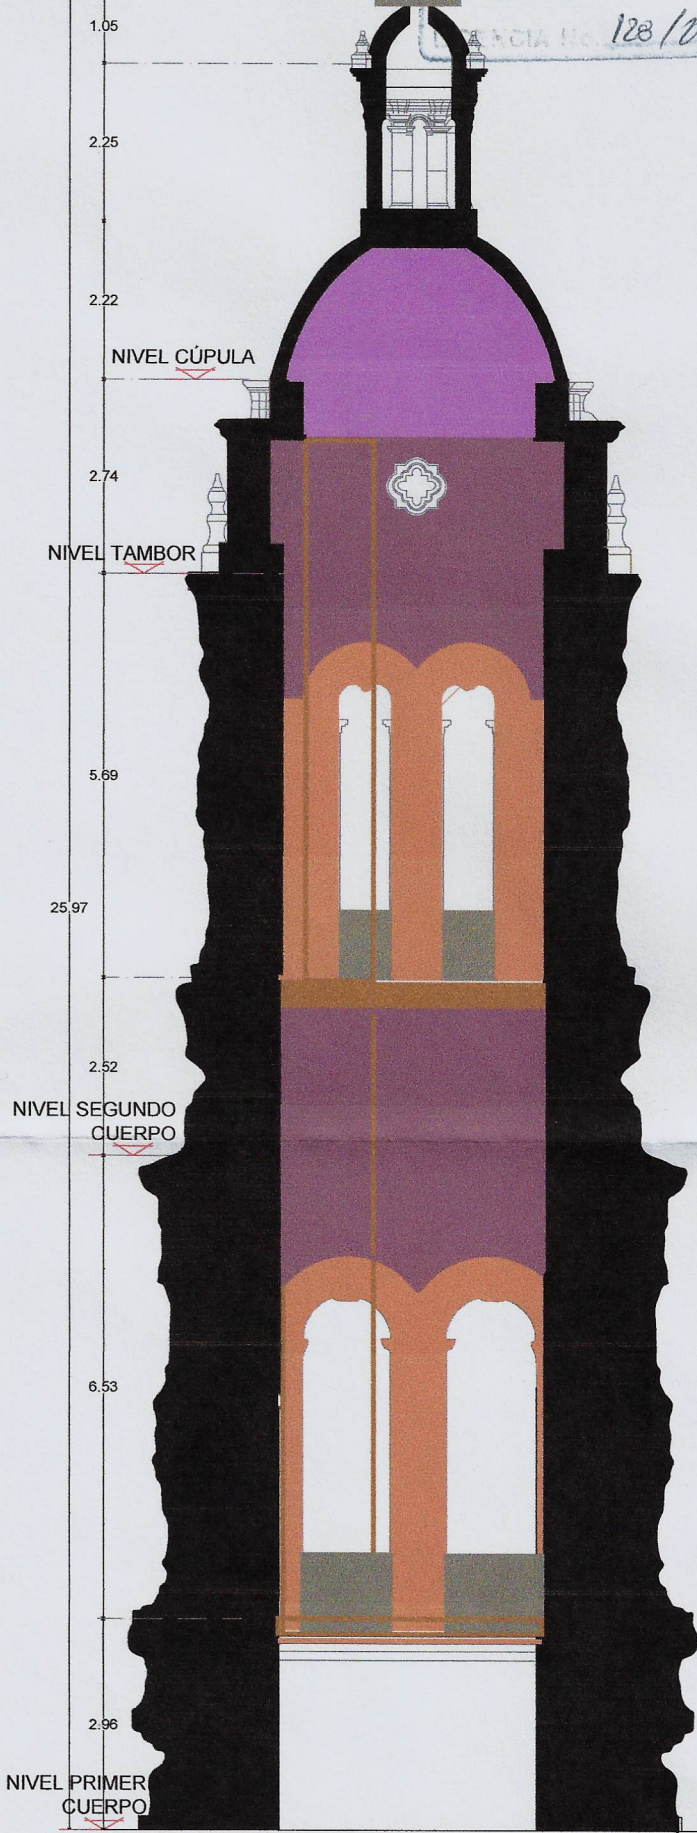

SIMBOLOGÍA

