


### DETERIOROS

- SUCIEDAD DE POLVO, MANCHAS DE HUMEDAD Y ACUMULACIÓN DE GUANO DE AVE EN PIEZAS DE CANTERA.
- PÉRDIDA DE REJUNTEOS O EN MAL ESTADO.
- PRESENCIA DE GRIETAS EN INTRADÓS DE CÚPULA Y/O MUROS.
- APLANADO DE CEMENTO ALTERANDO EL MATERIAL DE FABRICA.
- ELEMENTOS DE MADERA CON PRESENCIA DE HUMEDAD, INSECTOS XILÓFAGOS, AGRIETAMIENTOS, FALLA ESTRUCTURAL, ASÍ COMO FALTA DE TRATAMIENTO PROTECTOR.
- DETERIORO EN CRUZ, VELETA, PARARRAYOS Y BARANDAL DE HIERRO FORJADO.



### ESPECIFICACIONES

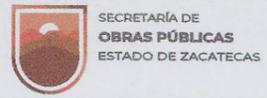

**ZACATECAS**  
ZACATECAS

*[Handwritten signature in blue ink]*

PRESIDENCIA MUNICIPAL DE ZACATECAS  
Dr. en C. JORGE MIRANDA CASTRO

SECRETARÍO DE OBRAS PÚBLICAS  
ARQ. LUIS MARIO BAÉZ VAZQUEZ

DEPARTAMENTO DE ESTUDIOS Y PROYECTOS  
ARQ. HECTOR HUGO BALDERAS RODRIGUEZ

OBRA: PROYECTO INTEGRAL PARA LA RESTAURACIÓN Y CONSERVACIÓN DE LA TORRE NORTE DE LA CATEDRAL BASÍLICA DE ZACATECAS (1ª ETAPA)  
UBICACIÓN: AV. HIDALGO # 817, COLONIA CENTRO ZACATECAS, ZAC.

DESCRIPCIÓN: LEVANTAMIENTO DE DETERIOROS CORTE D-D'



SUPERVISOR RESPONSABLE DE OBRA: ING. VIRGINIA MARGARITA VARELA ESQUIVEL

PROYECTÓ: REVISÓ: ARQ. H.H.B.R. ARQ. R.L.Q.


DIGITALIZÓ: MRS.M. - M.M.C.S. FECHA: ENERO 2023

ESCALA: 1:100 COTAS: mts.


ORIENTACIÓN CLAVE:

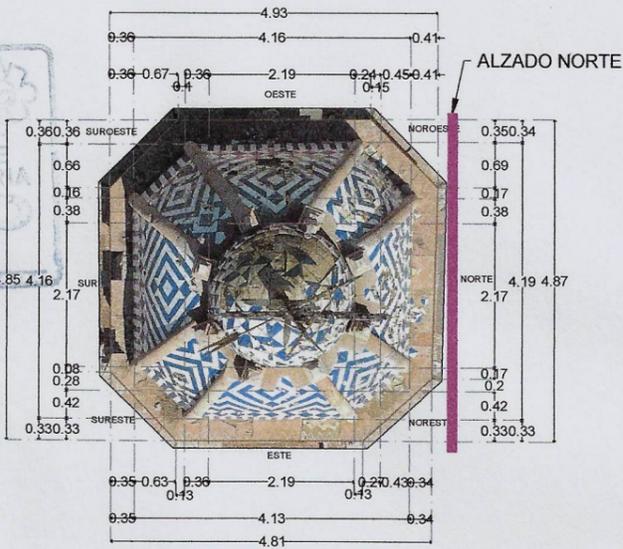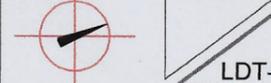


PLANTA NIVEL CÚPULA

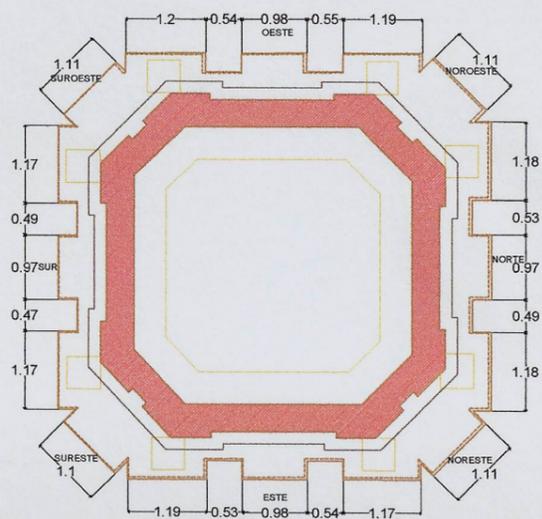


PLANTA NIVEL TAMBOR

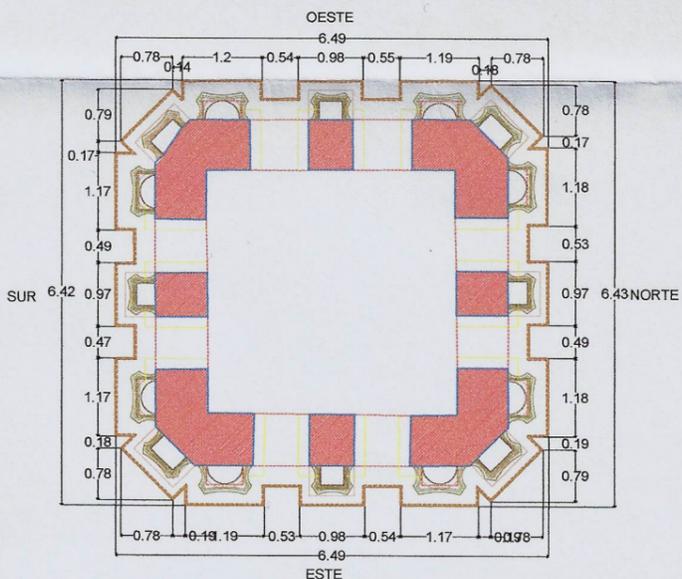


PLANTA SEGUNDO CUERPO

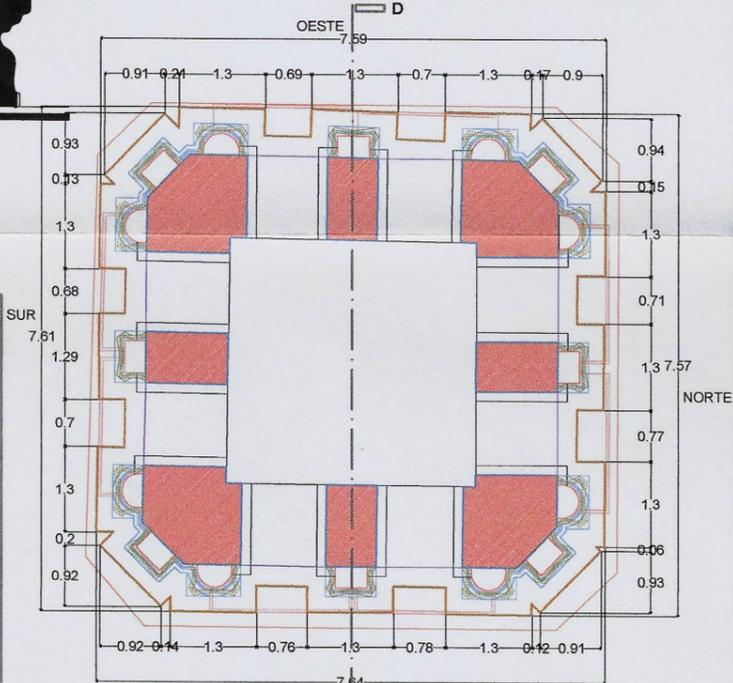


PLANTA PRIMER CUERPO

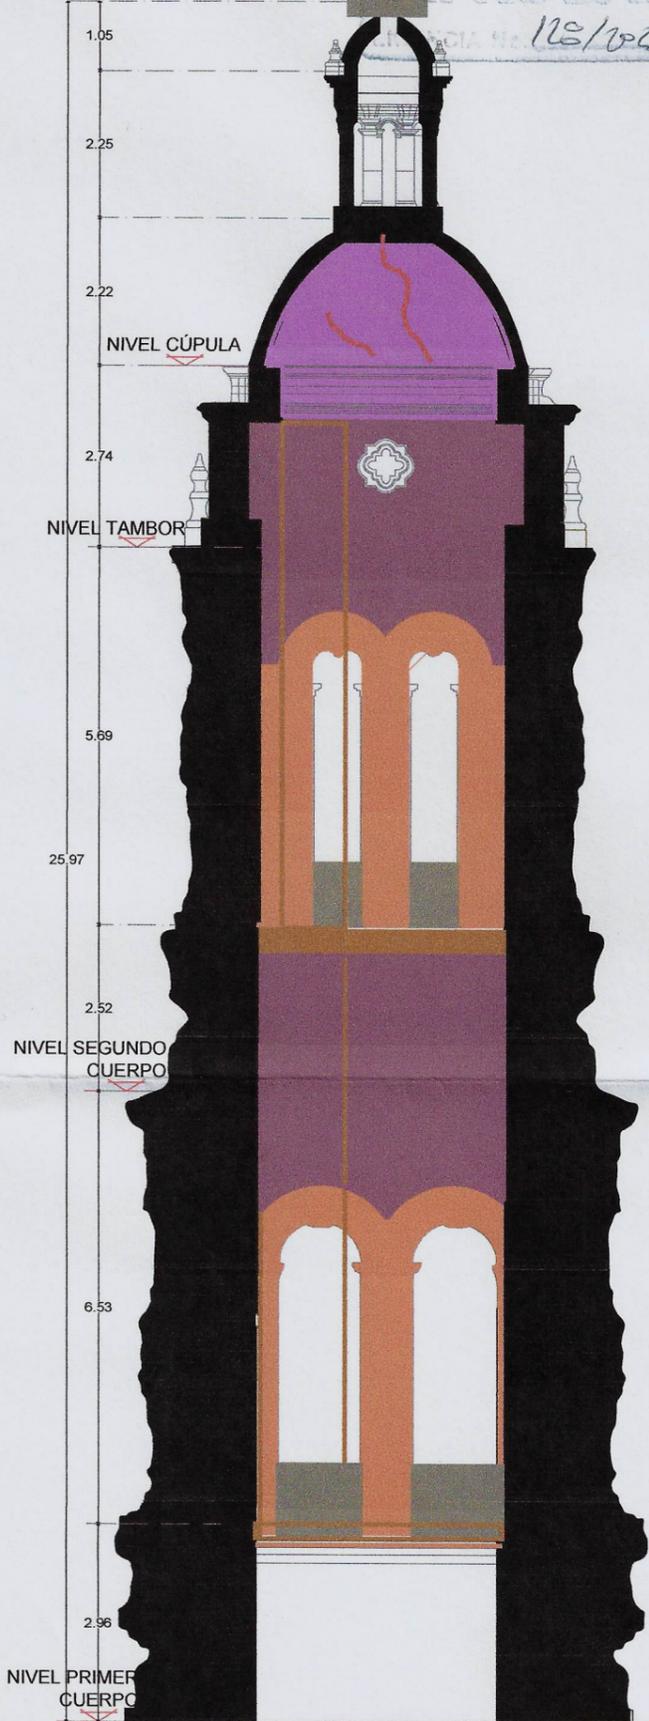

CORTE D-D'

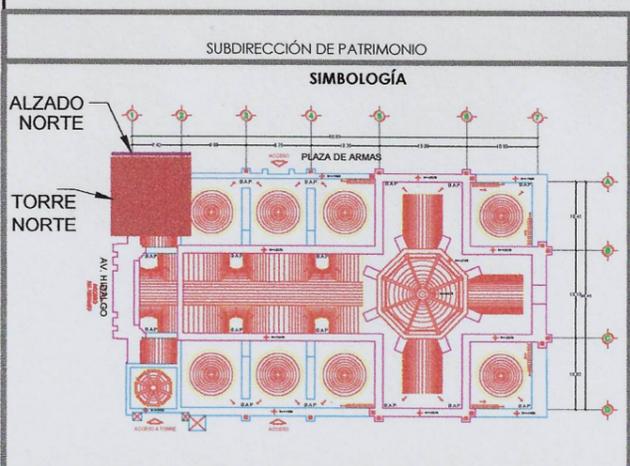

SUBDIRECCIÓN DE PATRIMONIO SIMBOLOGÍA

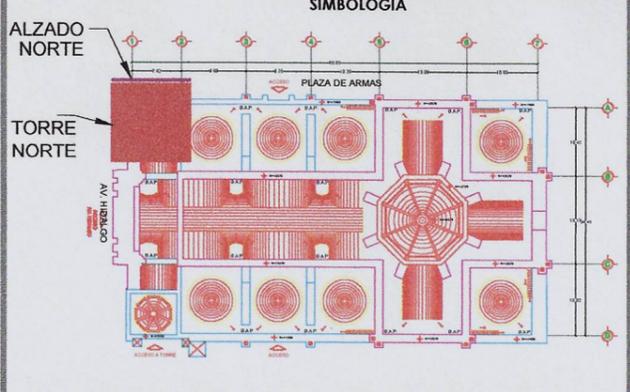

ALZADO NORTE TORRE NORTE