

ESTE



F-01



F-02



F-03



F-04




F-05



F-06



F-07

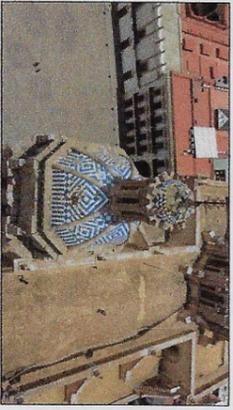

F-08



F-11




F-12



F-13



F-14

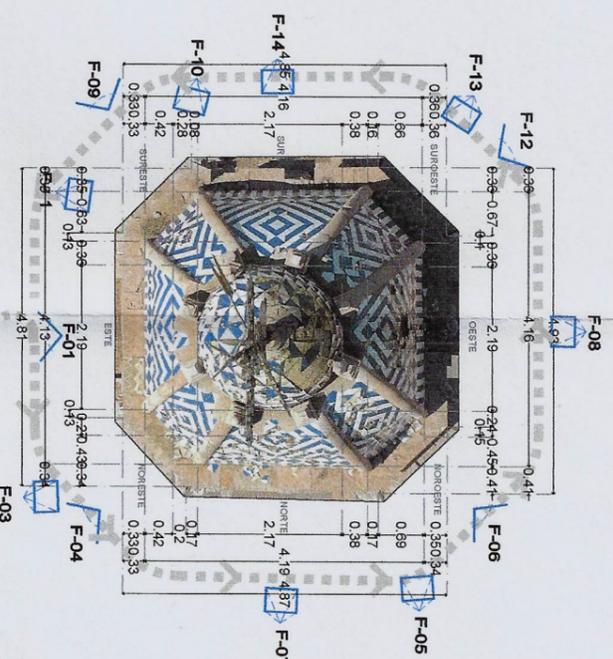

PLANTA NIVEL CÚPULA

**SIMBOLOGÍA**

ANGULO Y DIRECCIÓN DE FOTOGRAFIA

ANGULO Y DIRECCIÓN DE FOTOGRAFIA

RECORRIDO



LOCALIZACIÓN

**ESPECIFICACIONES**

SECRETARÍA DE OBRAS PÚBLICAS ESTADO DE ZACATECAS



**ZACATECAS**

ZACATECAS

INSTITUTO NACIONAL DE ANTROPOLOGÍA E HISTORIA  
APROBADO  
LICENCIA NO. 128/202

*[Handwritten signature]*

PRESIDENCIA MUNICIPAL DE ZACATECAS  
Dr. en C. JORGE MIRANDA CASTRO

SECRETARÍA DE OBRAS PÚBLICAS  
ARQ. LUIS MARIO BAEZ VAZQUEZ

DEPARTAMENTO DE ESTUDIOS Y PROYECTOS  
ARQ. HECTOR HIGGO BALDERAS RODRIGUEZ

OBJETO DEL PROYECTO: RECONSTRUCCIÓN Y CONSERVACIÓN DE LA TORRE NORTE DE LA CATEDRAL BARRIO DE ZACATECAS (A. EN. 1971)

UBICACIÓN: AV. HIDALGO #817 COLONIA CENTRO ZACATECAS, ZAC.

DESCRIPCIÓN: LEVANTAMIENTO FOTOGRÁFICO PLANTA ESTE

SUPERVISOR RESPONSABLE DE OBRAS: ING. VIRGINIA MARGARITA VARELA ESCOBAR


PROYECTISTA: ARQ. HILAR ARQ. R.L.O.

FECHA: ENERO 2023

DIGITALIZADO: WRSML - M.M.C.S.

ESCALA: 1:100

ORIENTACIÓN: CLAVE: LFG-01

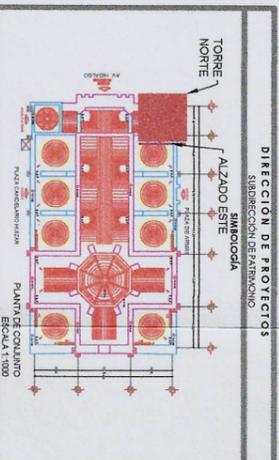

DIRECCIÓN DE PROYECTOS SUBDIRECCIÓN DE ALZADO

TORRE NORTE

ALZADO ESTE

PLANTA DE COQUILLO

ESCALA 1:1000