


ESTE

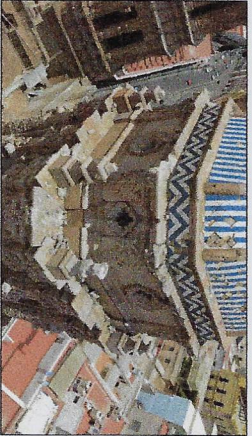


F-01

NORESTE



F-02

NOROESTE

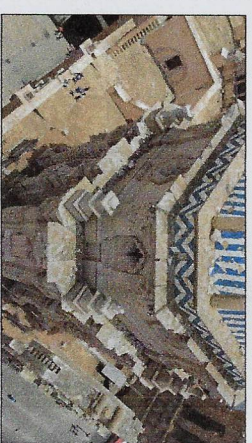


F-03

NORTE



F-04

SURESTE

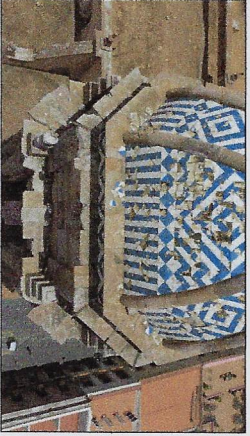

F-05

OESTE




F-06



F-07

SUROESTE

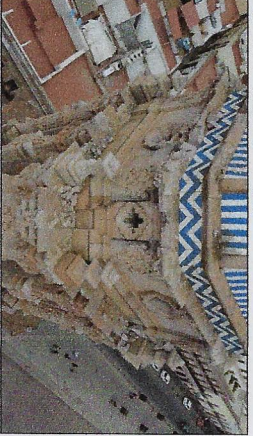


F-08

SUR




F-09

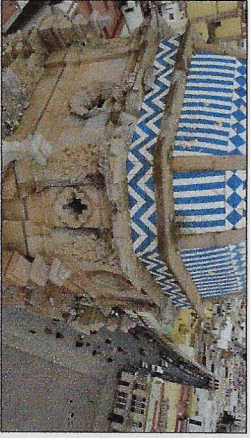


F-10



F-11

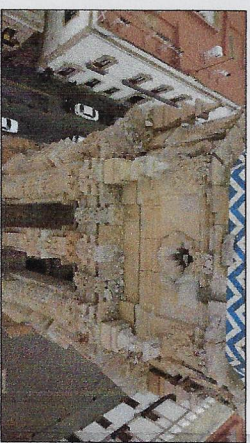

F-12

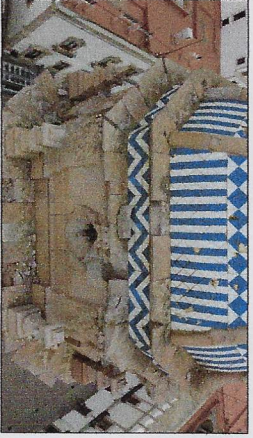

F-13

SIMBOLOGÍA




ANGULO Y DIRECCIÓN
DE FOTOGRAFÍA




ANGULO Y DIRECCIÓN
DE FOTOGRAFÍA

RECORRIDO

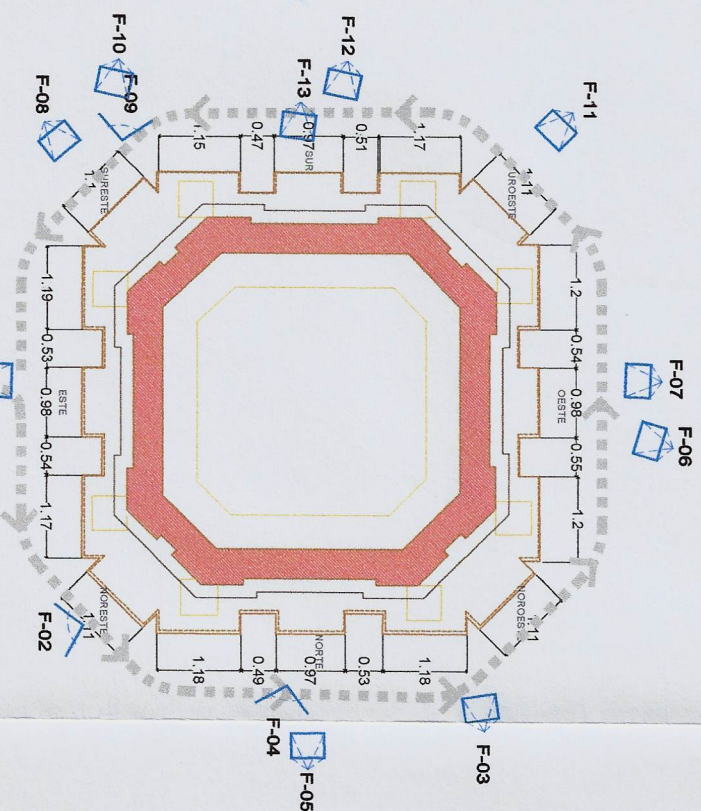

PLANTA NIVEL TAMBOR

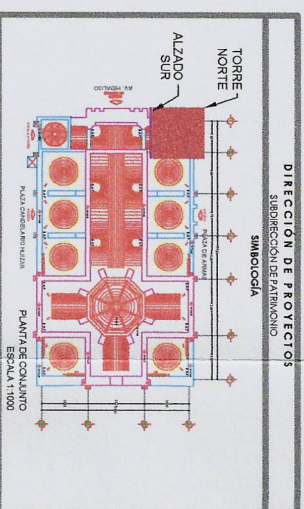

LOCALIZACIÓN



ESPECIFICACIONES



SECRETARÍA DE
OBRAS PÚBLICAS
ESTADO DE ZACATECAS

ZACATECAS
ZACATECAS

APPROBADO
LICEANCIA No. 126/2023

PRESIDENCIA MUNICIPAL DE ZACATECAS
Dr. en C. JORGE MIRANDA CASTRO

SECRETARÍA DE OBRAS PÚBLICAS
ARQ. LUIS MARIO BAEZ VAZQUEZ

DEPARTAMENTO DE ESTUDIOS Y PROYECTOS
ARQ. HECTOR HILDO BALDERAS RODRIGUEZ

OBJETO DEL PROYECTO: PARA LA RESTAURACIÓN Y CONSERVACIÓN
DE LA TORRE INTERIOR DE LA CATEDRAL BASÍLICA DE ZACATECAS (V. 1979)

UBICACIÓN: AV. HIPOLITO YRIGOIEN CENTRO
ZACATECAS, ZAC.

DESCRIPCIÓN: LEVANTAMIENTO FOTOGRÁFICO
PLANTA SUR

SUPERVISOR RESPONSABLE DE OBRAS:

ING. VIRGINIA MARGARITA VARELA ESCOBAR

PROYECTO: RENOV. ARQ. HILDO

DISEÑO: URSI - M.M.C.S. FECHA: ENERO 2023

ESCALA: 1:100 COTAS: mts

ORIENTACIÓN

