


ESTE

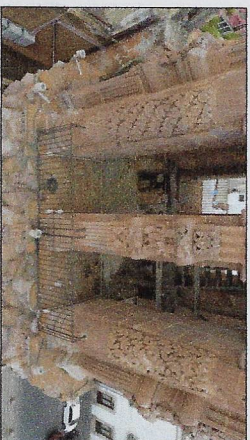


F-01

NORESTE



F-02

NOROESTE

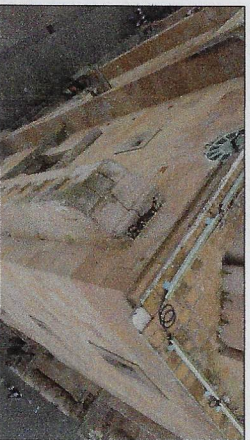


F-03

NORTE



F-04

OESTE

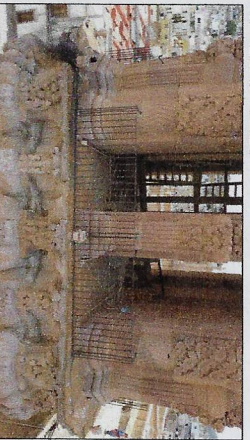

F-05

SURESTE



F-06

SUROESTE



F-07

SUR



F-08

F-09



SIMBOLOGÍA




ANGULO Y DIRECCIÓN
DE FOTOGRAFÍA



ANGULO Y DIRECCIÓN
DE FOTOGRAFÍA

RECORRIDO

PLANTA PRIMER CUERPO

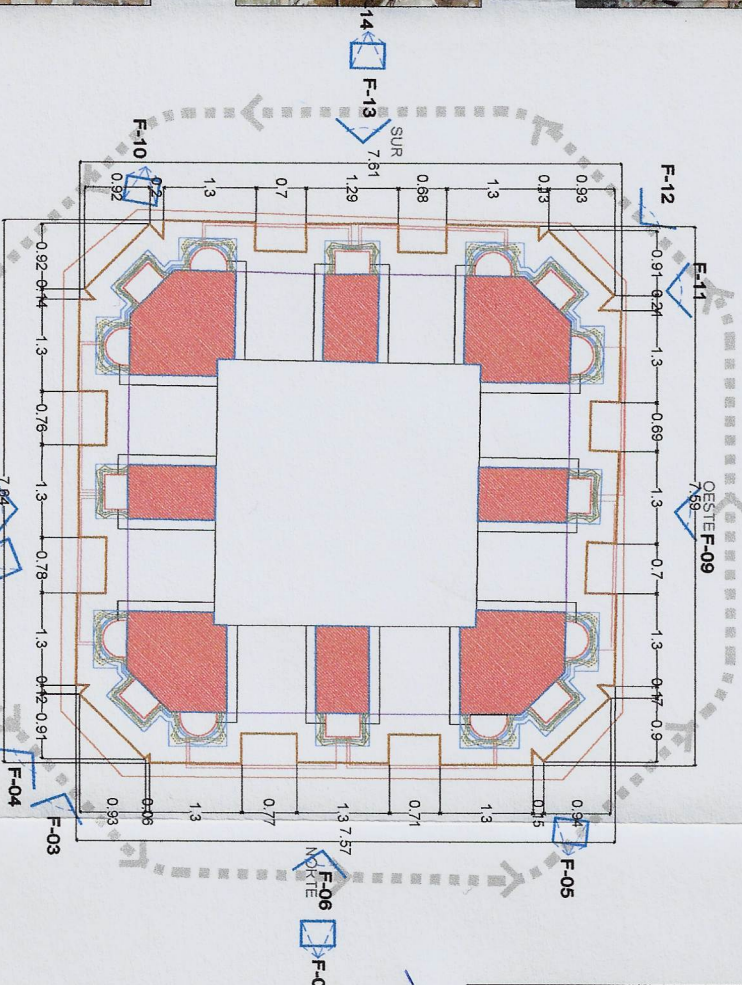

ESPECIFICACIONES



SECRETARÍA DE
OBRAS PÚBLICAS
ESTADO DE ZACATECAS

ZACATECAS
Z A C A T E C A S

INSTITUTO NACIONAL
ANTROPOLOGÍA E HISTORIA
ALFONSO VILLALBA
LICENCIA N.º 118/10

PRESIDENCIA MUNICIPAL DE ZACATECAS
Dr. en C. JORGE MIRANDA CASTRO

SECRETARÍA DE OBRAS PÚBLICAS
ARQ. LUIS MARCO BAEZ VAZQUEZ

DEPARTAMENTO DE ESTUDIOS Y PROYECTOS
ARQ. HECTOR HIGDO BALDERAS RODRIGUEZ

OBRAS DE RECONSTRUCCIÓN PARA LA RECONSTRUCCIÓN Y CONSERVACIÓN
DE LA TORRE NOROCCIDENTAL DEL TEMPLO DE ZACATECAS (LA ERMITA)

UBICACIÓN: AV. HIDALGO Y 67A COLONIA CENTRO
ZACATECAS, ZAC.


DESCRIPCIÓN: LEVANTAMIENTO FOTOGRÁFICO
PLANTA NOROCCIDENTAL

SUPERVISOR RESPONSABLE DE OBRAS:
ING. VIRGINIA MARGARITA VARELA ESCOBAR

PROYECTO: RENOVACIÓN
ARQ. HIGDO
ARQ. RLO.

DISEÑO: MRS. L. M. C. S.
FECHA: ENERO 2023

ESCALA: 1:100
COTAS: mm.

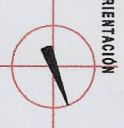

ORIENTACIÓN
CLAVE
LFG-04

