



ESTE

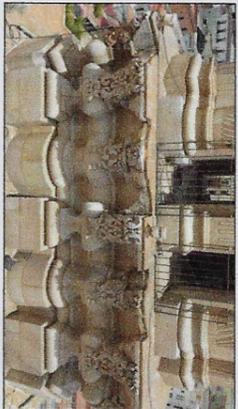

F-01

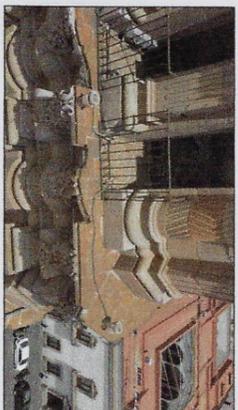

F-02



F-03

NORESTE



F-04




F-05



F-06

NOROESTE

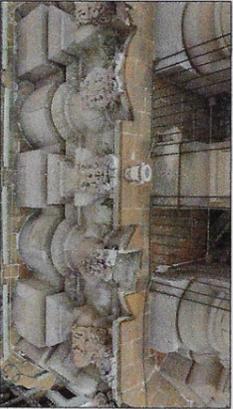

F-07




F-08



F-09

NORTE

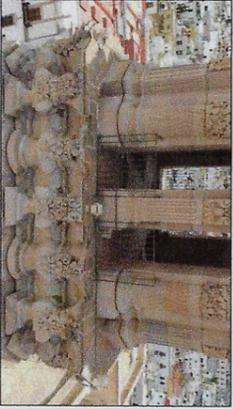

F-10



F-11




F-12

SURESTE



F-13

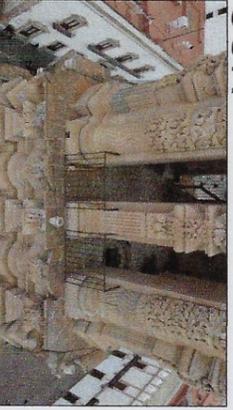

F-14

SUR

SIMBOLOGÍA





ANGULO Y DIRECCIÓN DE FOTOGRAFÍA



ANGULO Y DIRECCIÓN DE FOTOGRAFÍA

RECORRIDO


PLANTA SEGUNDO CUERPO

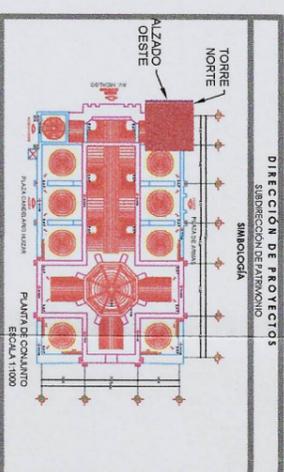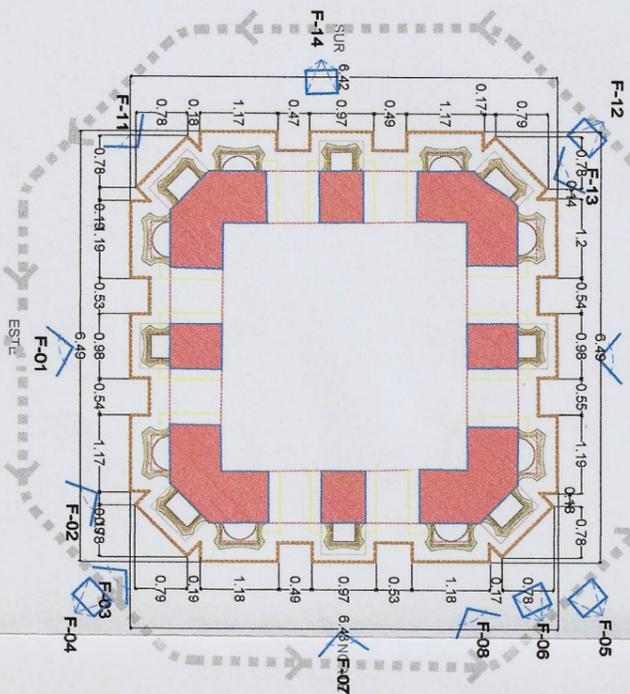

LOCALIZACIÓN



ESPECIFICACIONES

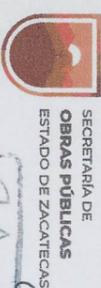

ZACATECAS

INSTITUTO NACIONAL DE ANTROPOLOGÍA E HISTORIA
APROBADO
LICENCIA No. 128/105

PRESIDENCIA MUNICIPAL DE ZACATECAS
Dr. en C. JORGE MIRANDA CASTRO

SECRETARÍA DE OBRAS PÚBLICAS
ARQ. LUIS MARIO BAEZ VAZQUEZ

DEPARTAMENTO DE ESTUDIOS Y PROYECTOS
ARQ. HECTOR HIGDO BALDERAS RODRIGUEZ

OBJETIVO: PROYECTO INTEGRAL PARA LA RESTAURACIÓN Y CONSERVACIÓN DE LA TORRE NORTE DE LA CATEDRAL BASILICA DE ZACATECAS (IN EHPA)
UBICACIÓN: AV. HIBRIDO # 817, COLONIA CENTRO ZACATECAS, ZAC.

DESCRIPCIÓN: LEVANTAMIENTO FOTOGRÁFICO PLANTA OESTE

SUPERVISOR RESPONSABLE DE OBRAS: ING. VIRGINIA MARGARITA VARELA ESCOBAR

PROYECTO: RENOV. ARQ. HIGDO

DESIGNADO: MRSM. - IMACS. FECHA: ENERO 2023

ESCALA: 1:100. COTAS: m.

ORIENTACIÓN: CLAVE: LFG-03

