



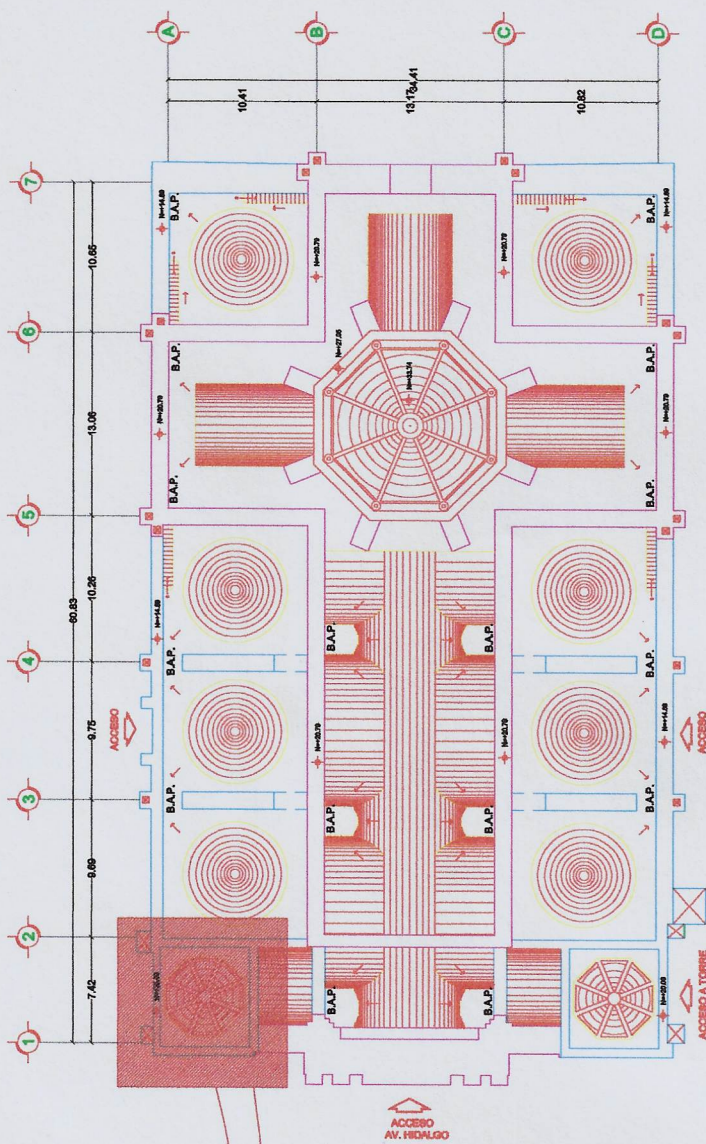


PLANTA DE CONJUNTO
ESCALA 1:500




PLANTA TORRE NORTE

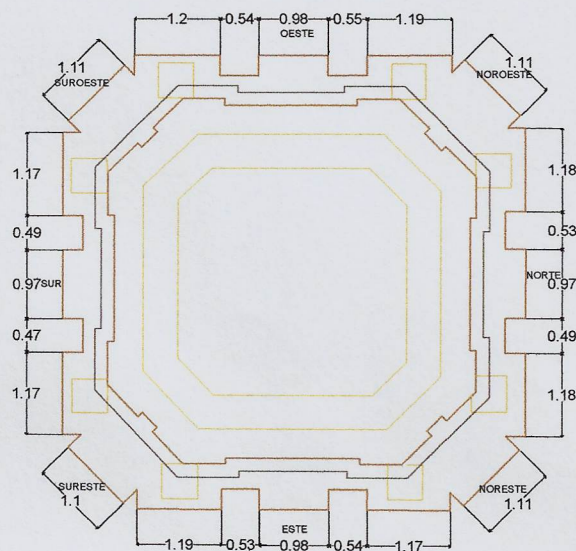

PLANTA NIVEL TAMBOR

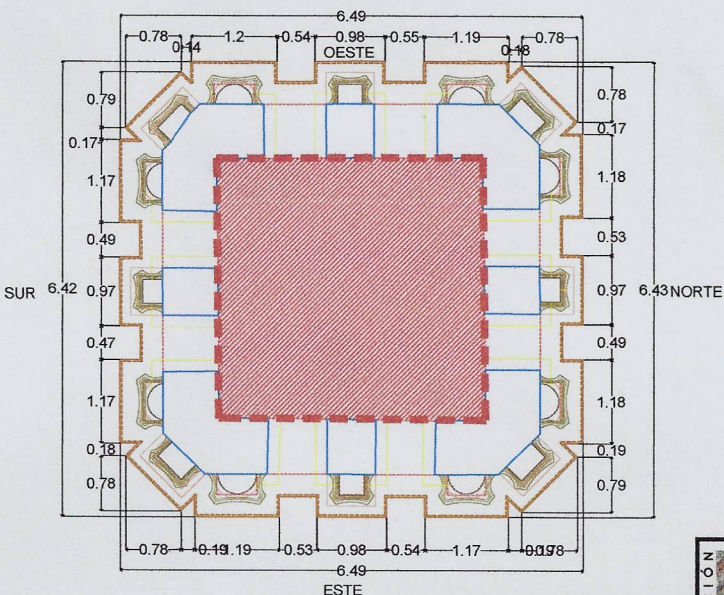

PLANTA SEGUNDO CUERPO

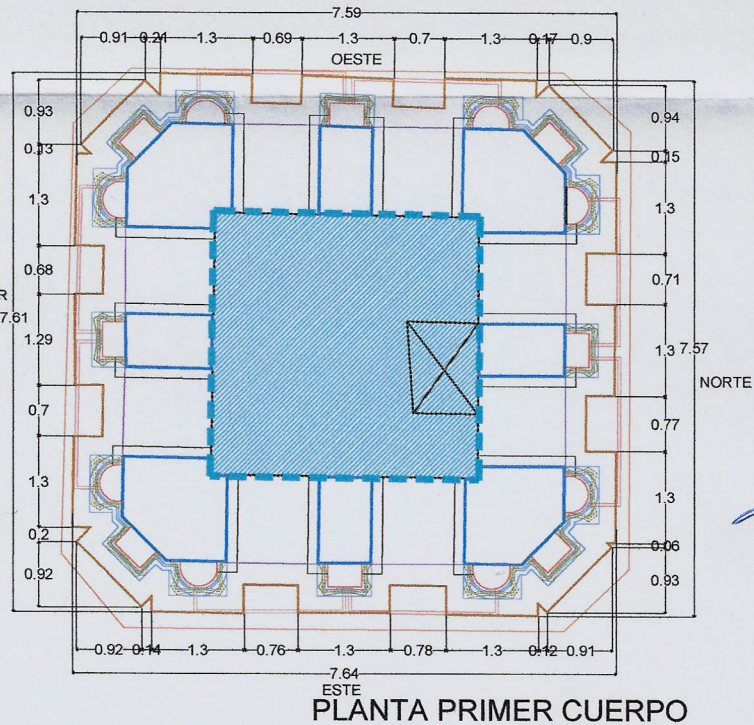

PLANTA PRIMER CUERPO



ESPECIFICACIONES



PRESIDENCIA MUNICIPAL DE ZACATECAS
Dr. en C. JORGE MIRANDA CASTRO

SECRETARIO DE OBRAS PÚBLICAS

ARQ. LUIS MARIO BAEZ VAZQUEZ

DEPARTAMENTO DE ESTUDIOS Y PROYECTOS

ARQ. HECTOR HUGO BALDERAS RODRIGUEZ

OBRA: PROYECTO INTEGRAL PARA LA RESTAURACIÓN Y CONSERVACIÓN DE LA TORRE NORTE DE LA CATEDRAL BASÍLICA DE ZACATECAS (1ª ETAPA)
UBICACIÓN: AV. HIDALGO #817, COLONIA CENTRO ZACATECAS, ZAC.

DESCRIPCIÓN: LEVANTAMIENTO DE MATERIALES


SUPERVISOR RESPONSABLE DE OBRA: ING. VIRGINIA MARGARITA VARELA ESQUIVEL

PROYECTO: REVISÓ: ARQ. H.H.B.R. ARQ. R.L.Q.

DIGITALIZÓ: MRS.M. - M.M.C.S. FECHA: ENERO 2023


ESCALA: 1:100 COTAS: mts.

ORIENTACIÓN: CLAVE:

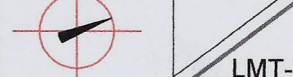

DIRECCIÓN DE PROYECTOS
SUBDIRECCIÓN DE PATRIMONIO

SIMBOLOGÍA

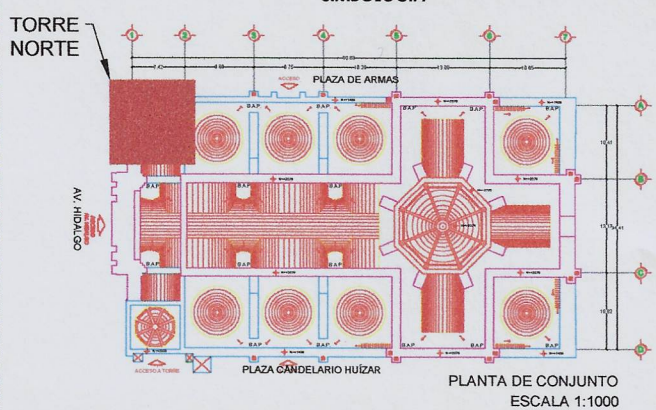

PLANTA DE CONJUNTO
ESCALA 1:1000

PIEZA DE AZULEJO ESMALTADO EN DIAGONAL EN COLOR AZUL Y BLANCO DE 5"X5". ASENTADA CON MORTERO DE CAL-ARENA.

SILLAR DE CANTERA Y ELEMENTO DE CANTERÍA LABRADA, ASENTADA CON MORTERO DE CAL APAGADA-ARENA.

ENLADRILLADO DE SACRIFICIO ASENTADO SOBRE ENTORTADO DE MORTERO DE CAL-ARENA.

ELEMENTO DE HIERRO FORJADO.

BÓVEDA DE SILLAR DE PIEDRA.

ENTREPISO DE VIGUERÍA DE MADERA Y TEJAMANIL