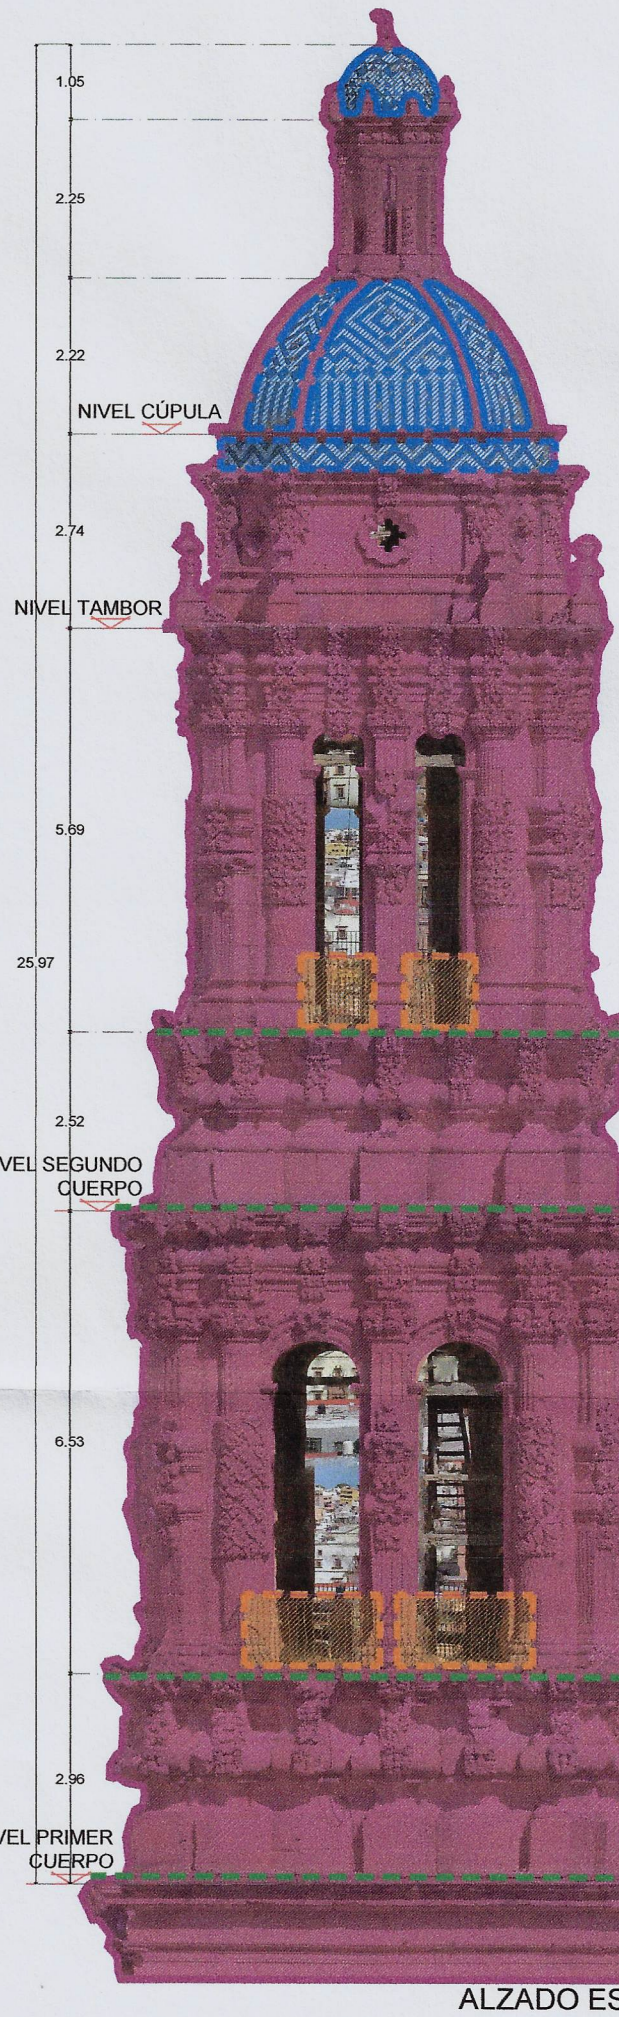

ALZADO ESTE

ALZADO SUR

02.02.2023

INSTITUTO NACIONAL DE ANTROPOLOGÍA E HISTORIA
APROBADO
LICENCIA No. 128/2023

LOCALIZACIÓN

ESPECIFICACIONES

SECRETARÍA DE OBRAS PÚBLICAS ESTADO DE ZACATECAS

ZACATECAS
ZACATECAS

SIMBOLOGÍA

- PIEZA DE AZULEJO ESMALTADA EN DIAGONAL EN COLOR AZUL Y BLANCO DE 5"X5". ASENTADA CON MORTERO DE CAL-ARENA.
- SILLAR DE CANTERA Y ELEMENTO DE CANTERÍA LABRADA, ASENTADA CON MORTERO DE CAL APAGADA-ARENA.
- ENLADRILLADO DE SACRIFICIO ASENTADO SOBRE ENTORTADO DE MORTERO DE CAL-ARENA.
- ELEMENTO DE HIERRO FORJADO.
- BÓVEDA DE SILLAR DE PIEDRA.
- ENTREPISO DE VIGUERÍA DE MADERA Y TEJAMANIL

DIRECCIÓN DE PROYECTOS
SUBDIRECCIÓN DE PATRIMONIO

SIMBOLOGÍA

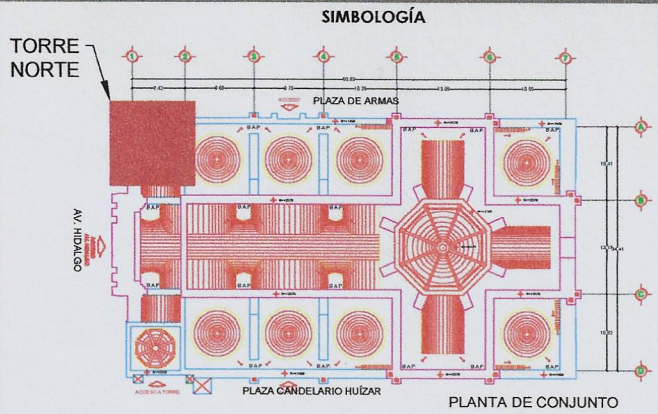

PLANTA DE CONJUNTO
ESCALA 1:1000

PRESIDENCIA MUNICIPAL DE ZACATECAS
Dr. en C. JORGE MIRANDA CASTRO

SECRETARIO DE OBRAS PÚBLICAS
ARQ. LUIS MARIO BAÉZ VAZQUEZ

DEPARTAMENTO DE ESTUDIOS Y PROYECTOS
ARQ. HECTOR HUGO BALDERAS RODRIGUEZ

OBRA: PROYECTO INTEGRAL PARA LA RESTAURACIÓN Y CONSERVACIÓN DE LA TORRE NORTE DE LA CATEDRAL BASÍLICA DE ZACATECAS (1A. ETAPA)

UBICACIÓN: AV. HIDALGO #617, COLONIA CENTRO ZACATECAS, ZAC.

DESCRIPCIÓN: LEVANTAMIENTO DE MATERIALES

SUPERVISOR RESPONSABLE DE OBRA: ING. VIRGINIA MARGARITA VARELA ESQUIVEL

PROYECTÓ:	REVISÓ: ARQ. H.H.B.R. ARQ. R.L.Q.
DIGITALIZÓ: MRSM. - M.M.C.S.	FECHA: ENERO 2023
ESCALA: 1:100	COTAS: mts.

ORIENTACIÓN

CLAVE: LMT-02

ZACATECAS
Capital de la Transformación