


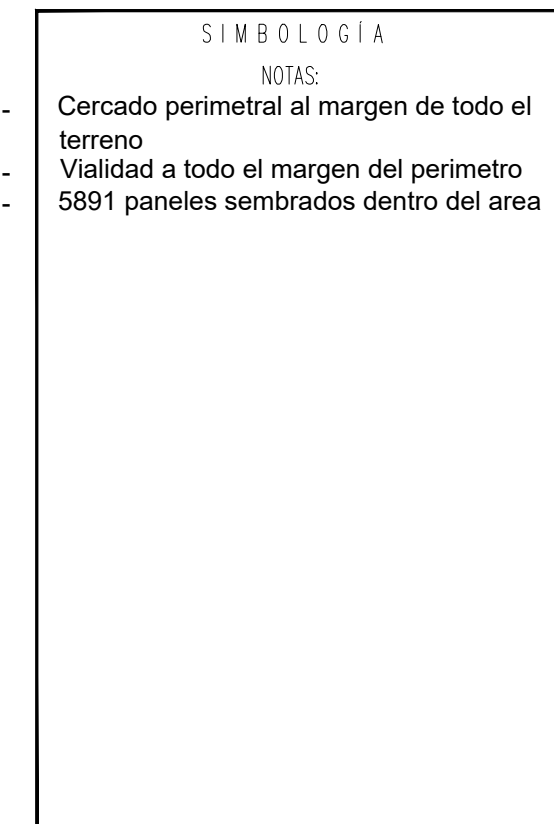

PRESIDENCIA MUNICIPAL DE ZACATECAS
DR. JORGE MIRANDA CASTRO

SECRETARÍA DE OBRAS PÚBLICAS
ARQ. LUIS MARIO BAEZ VAZQUEZ

DEPARTAMENTO DE ESTUDIOS Y PROYECTOS
ARQ. H. HUGO BALDERAS RODRIGUEZ

O B R A : GENERACION ELECTRICA SOLAR FOTOVOLTAICA
PARA POZOS DE AGUA POTABLE DEL SISTEMA
BENITO JUAREZ DE ZACATECAS,ZAC.

UBICACIÓN: ANEXO ESTE, AL PANTEON MUNICIPAL JARDINES DEL RECUERDO
EJIDO LA ESCONDIDA, ZACATECAS, ZAC.

DESCRIPCIÓN:	DESPIECE ESTRUCTURA
--------------	---------------------



SUPERVISOR RESPONSABLE DE OBRA:

PROYECTO:	REVISÓ:
-----------	---------

PROTESTO:	REVOO:
DIGITALIZ6:	FECHA:

DIGITALIZO:	FECHA: SEPTIEMBRE DE 2023
-------------	------------------------------

ESCALA:	1 : 75	COTAS:	mts.
---------	--------	--------	------

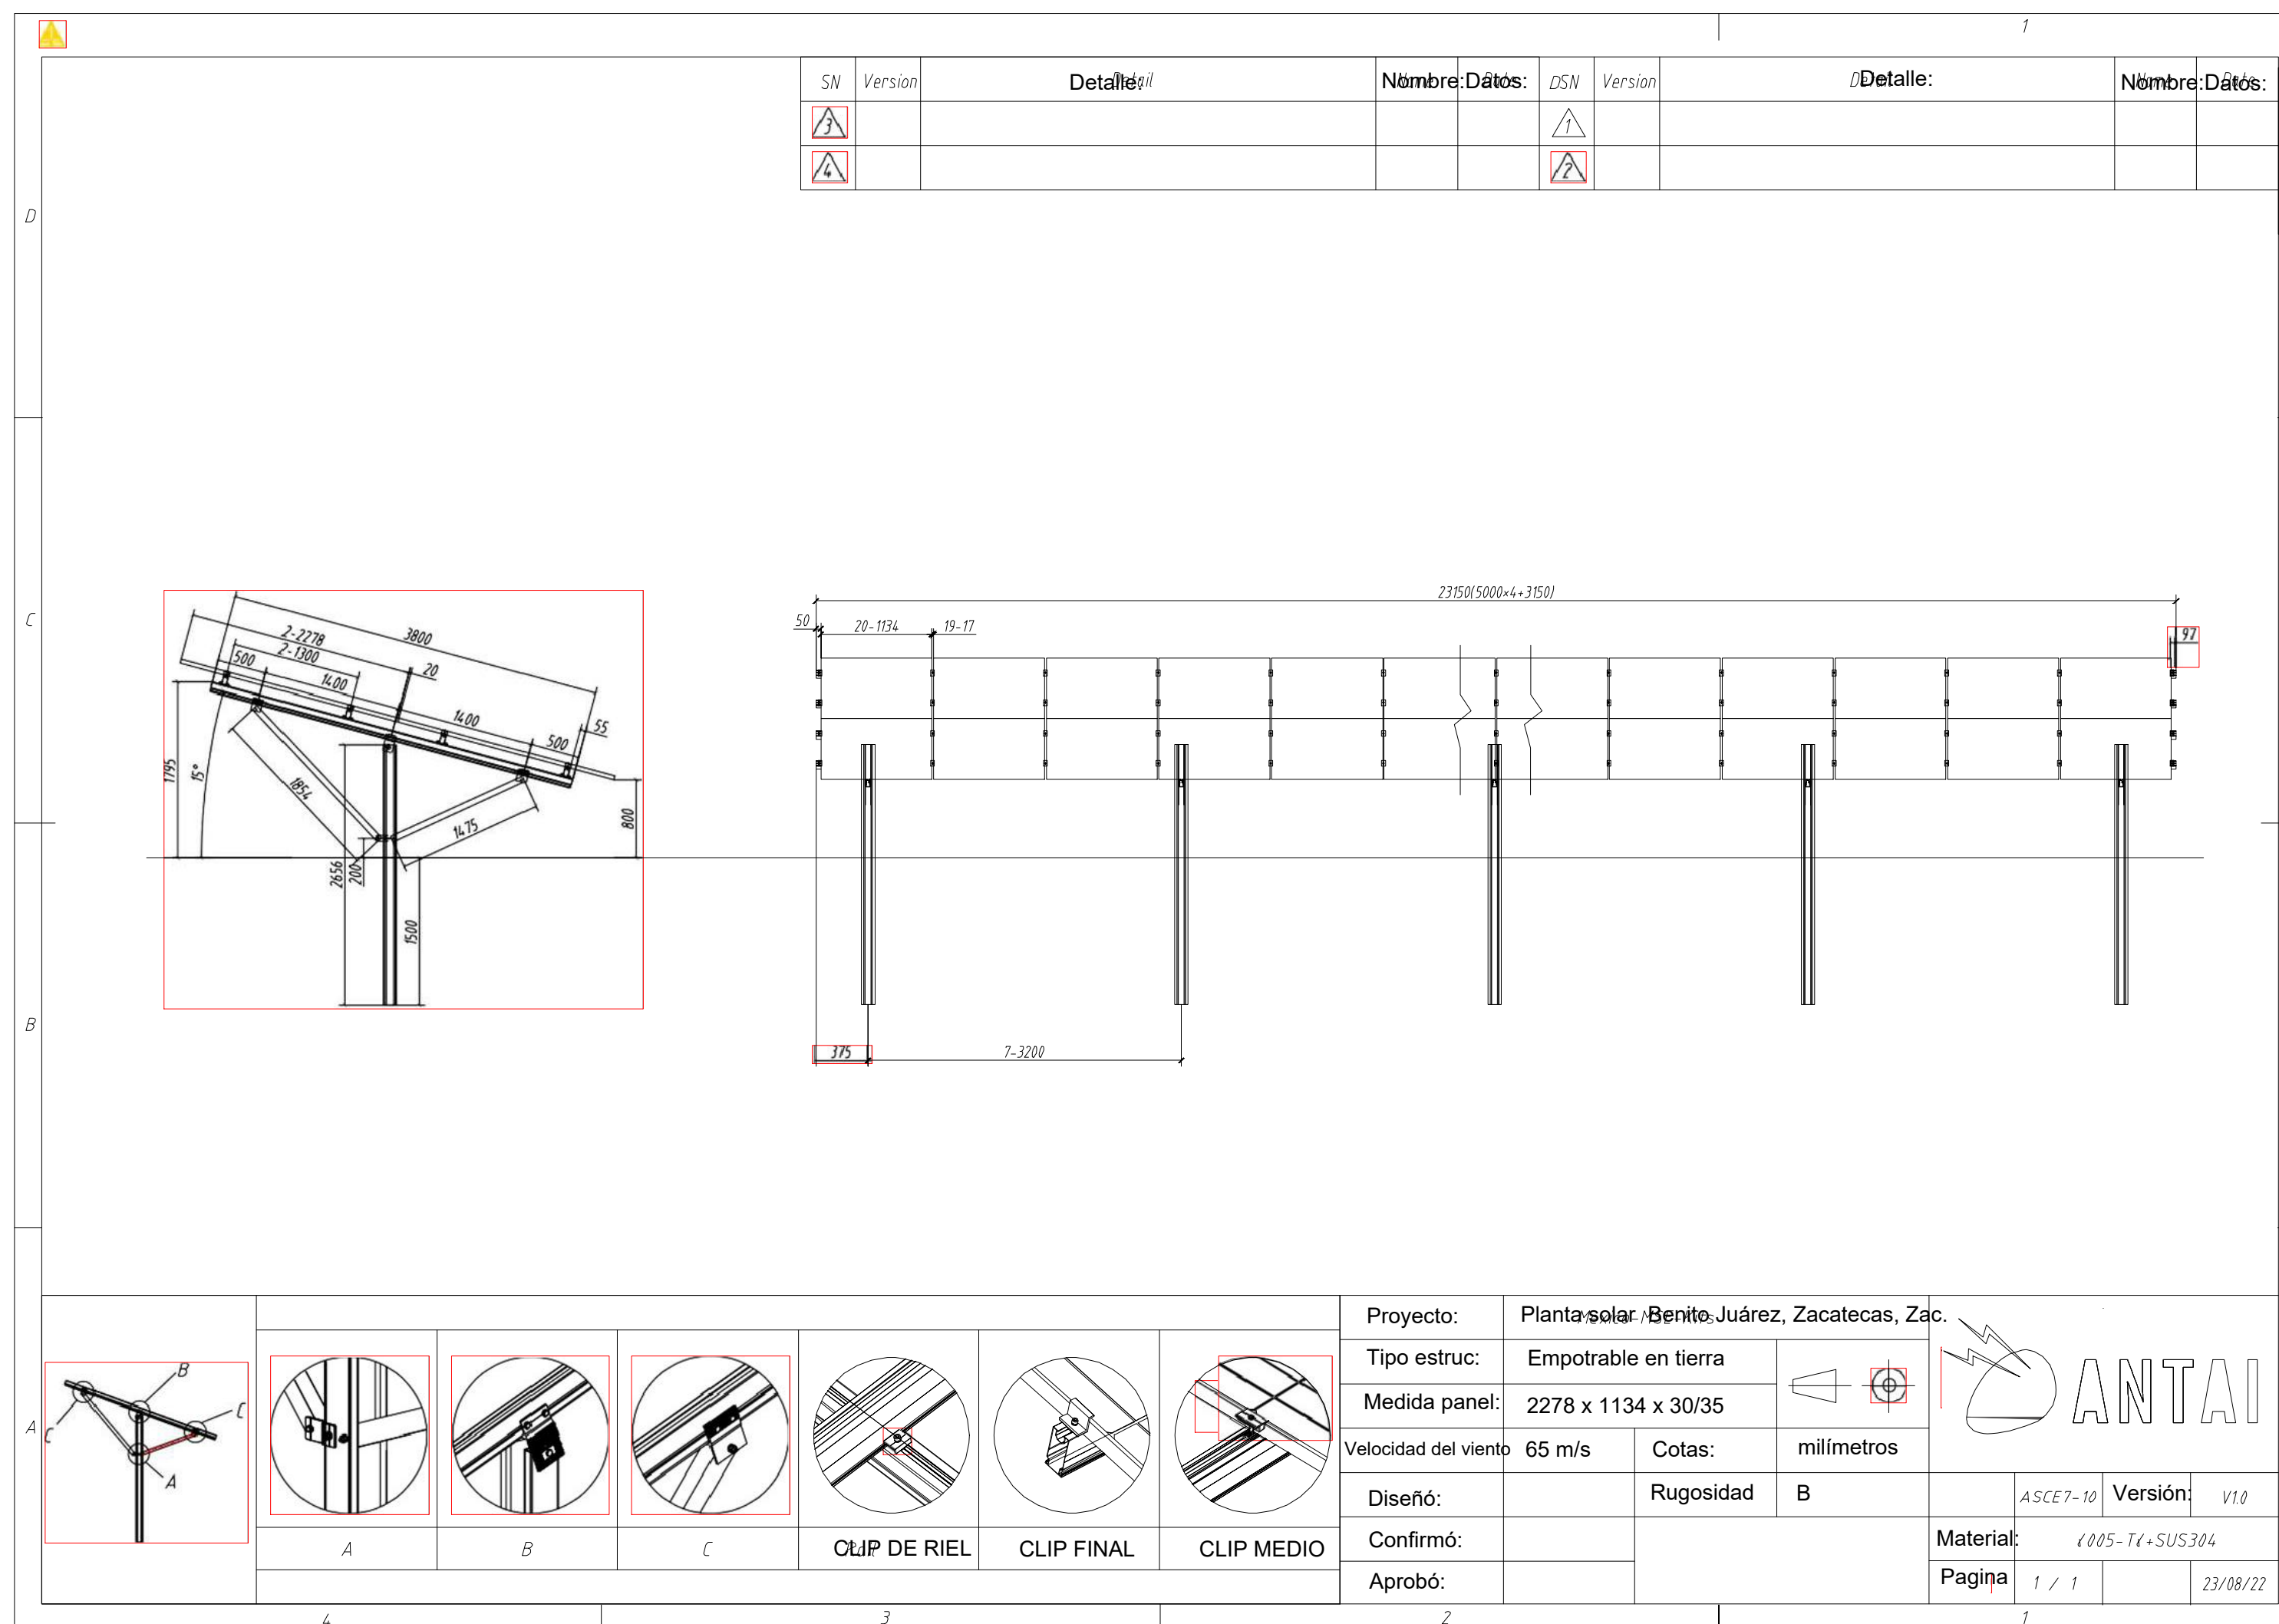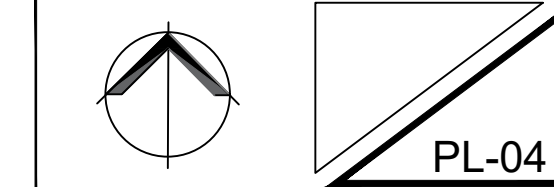

ALZADO LATERAL Y
VISTA LONGITUDINAL